
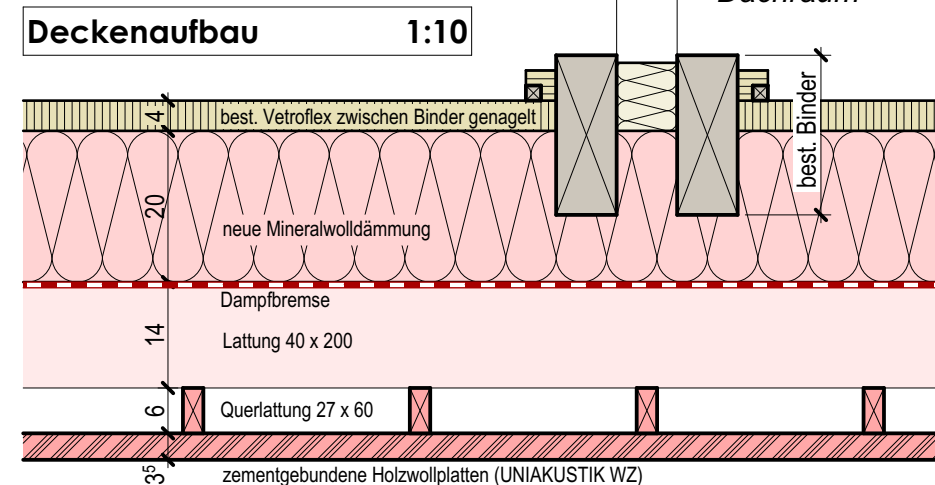


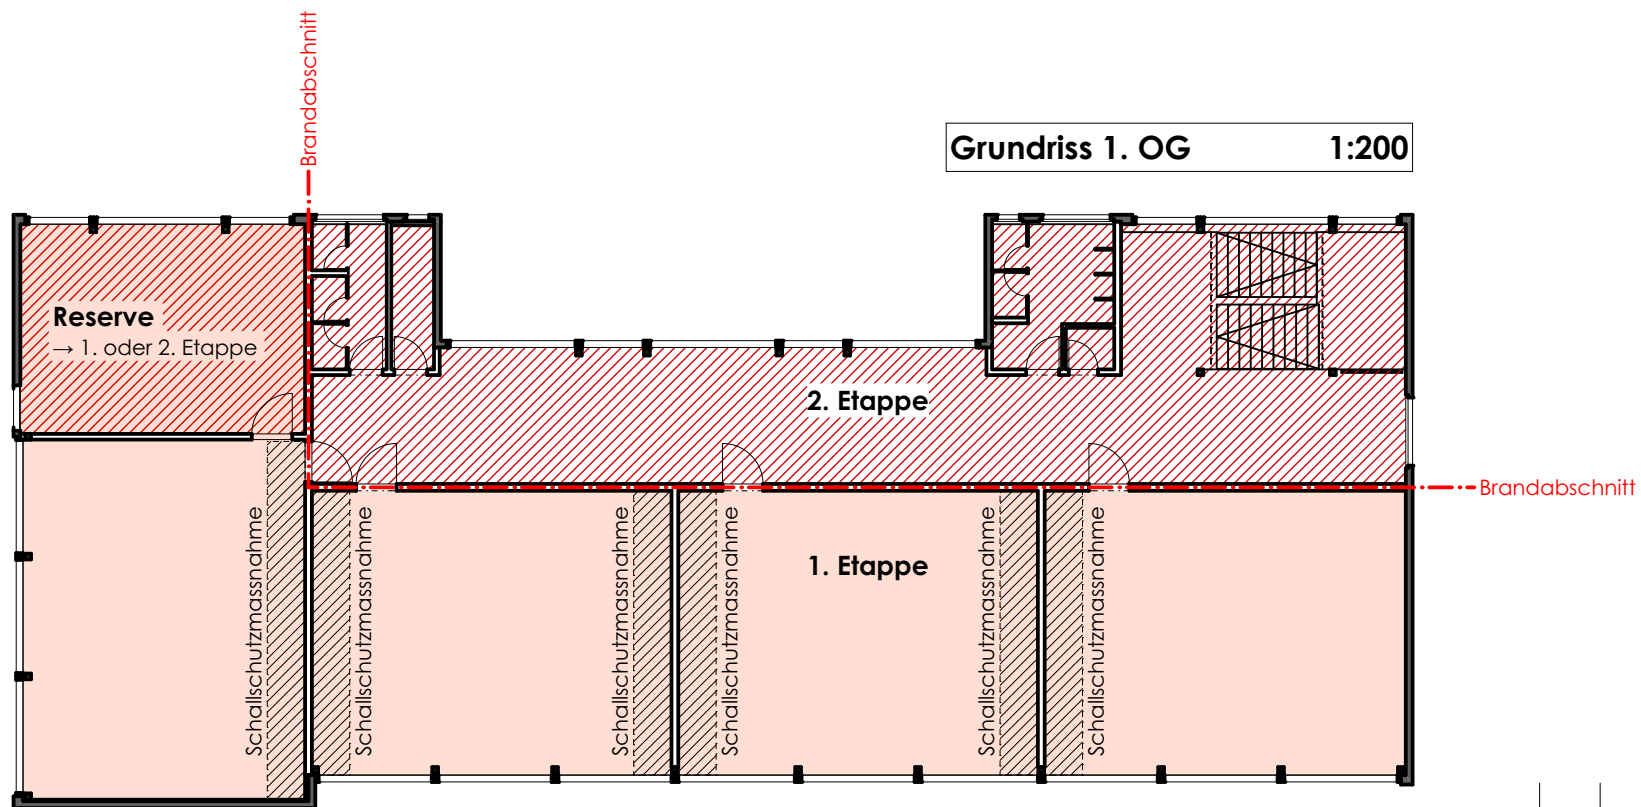

Obergeschoss

1. OG Sanierungskonzept Decke

1:200 / 1:10


26.02.2015 / rk A4 808 / 11

Mst.

PRIMARSCHULE BUSSWIL
Einwohnergemeinde Busswil

Bahnhofstrasse 23

3292 Busswil

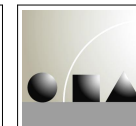

**Kaufmann
Planungs GmbH**

Wydengasse 7c CH -2557 Studen
Tel 032 374 20 50
Fax 032 374 20 59
E-Mail info@architekturag.ch
Internet www.architekturag.ch