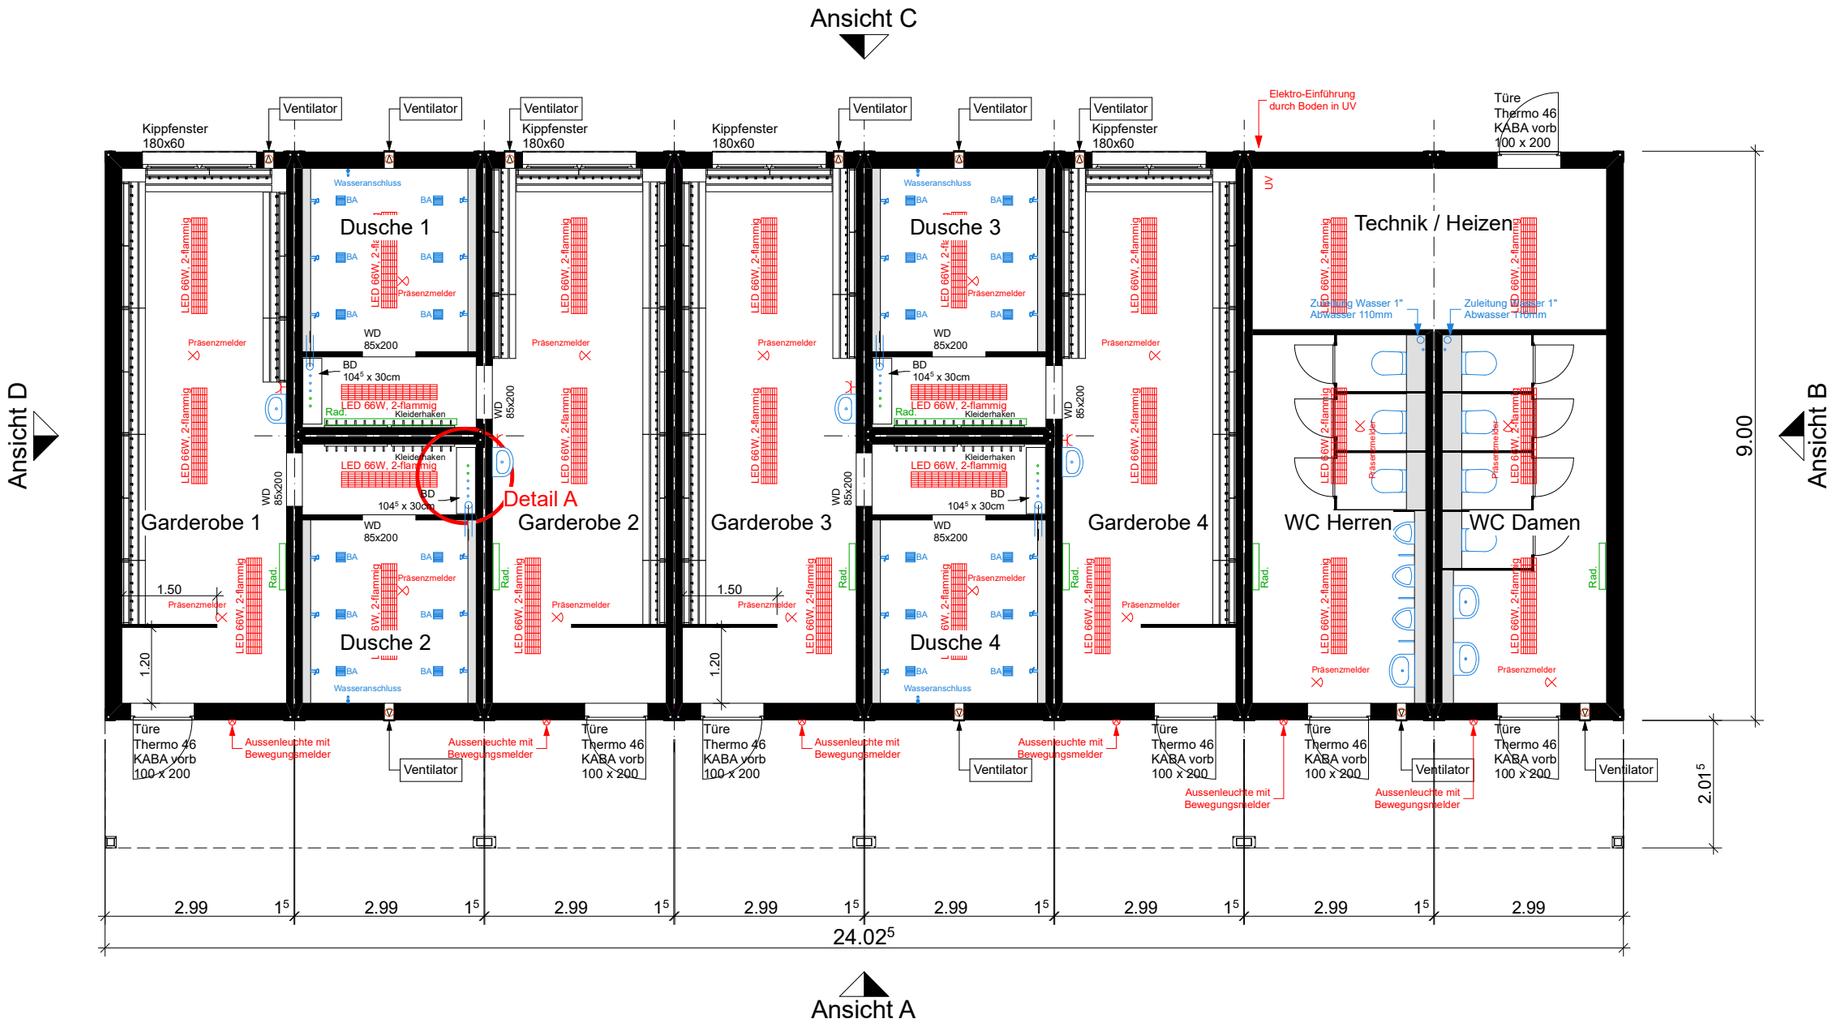

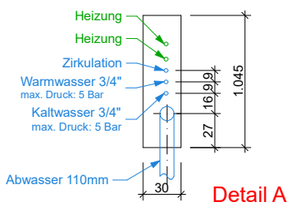

Ausführung: Typ SE 0.15

Raumhöhe:	2.50 m
Aussenhöhe:	3.08 m

Aussenmasse:

am Sockel:	24.02⁵ x 9.00 m
am Dach:	24.02⁵ x 11.01⁵ m

Wärmedämmung:

Wand:	240 mm Mineralwolle
Boden:	120 mm Minerallwolle 100 mm PU-Schaum
Dach:	100 mm Mineralwolle 100 mm PU-Schaum

Lackierung:

Wände:	RAL 9010 Reinweiss
Dachrahmen:	RAL 5010 Enzianblau
Bodenrahmen:	RAL 9010 Reinweiss
Eckrahmen:	RAL 9010 Reinweiss

Technische Änderungen vorbehalten

Ausführung:

Decken:	Verkleidung EI30-RF1	2x 12⁵mm Gips mit Blech

Diese Zeichnung ist geistiges Eigentum der Condecta AG und darf ohne unsere schriftliche Zustimmung weder kopiert noch Dritten zugänglich gemacht werden.

Kunde: Gemeinde Lyss

Objekt: Garderobengebäude

Plan: Grundriss

Pl-Nr: 23-304-1-A	Mst: 1:100	Form: A3	Gez: cw	SB: kar
Datum: 02.05.23	Rev:	Rge: ...		

CONDECTA AG
Stegackerstrasse 6
CH-8409 Winterthur
Tel. +41 (0)52 234 51 51
Fax +41 (0)52 234 51 50

Condecta

Bitte um Bestätigung und Retournierung

Datum:

Unterschrift,
Firmenstempel: