

Genehmigungsvermerke

Mitwirkung vom 12. Januar – 28. Februar 2018
1. Vorprüfung vom 30. August 2018
2. Vorprüfung vom 17. September 2019

Publikation im amtlichen Anzeiger vom 24. April 2020
Öffentliche Auflage vom 24. April bis 25. Mai 2020

Einspracheverhandlungen am 22. Juni 2020
Erledigte Einsprachen 1
Unerledigte Einsprachen 0
Rechtsverwahrungen 1

Beschlossen durch den Gemeinderat am 10. August 2020

Beschlossen durch den Grossen Gemeinderat am 14. September 2020

Der Präsident Der Sekretär

.....
Andreas Hegg

.....
Daniel Strub

Die Richtigkeit dieser Angaben bescheinigt:
Lyss,

Der Gemeindeschreiber

.....
Daniel Strub

**Genehmigt durch das kantonale Amt für
Gemeinden und Raumordnung**

BESCHLUSSFASSUNG

Gemeinde Lyss

Zonenplanänderung

zur UeO Nr. 70 «Schulgasse-Kreuzgasse-Hauptstrasse»

Zonenplanänderung 1:1'500

Die Zonenplanänderung besteht aus:



- Zonenplanänderung

weitere Unterlagen:

- UeO Nr. 70
- Anpassung Richtplan Ortskern
- Erläuterungsbericht
- Schlussbericht Workshopverfahren vom Nov. 2017
- Lärmgutachten vom Nov. 2017
- Abbruchgesuch vom Feb. 2020

Juli 2020



lyss/gnossi areal/4/4/plan/5983_uep_200728_BE/dm/lm

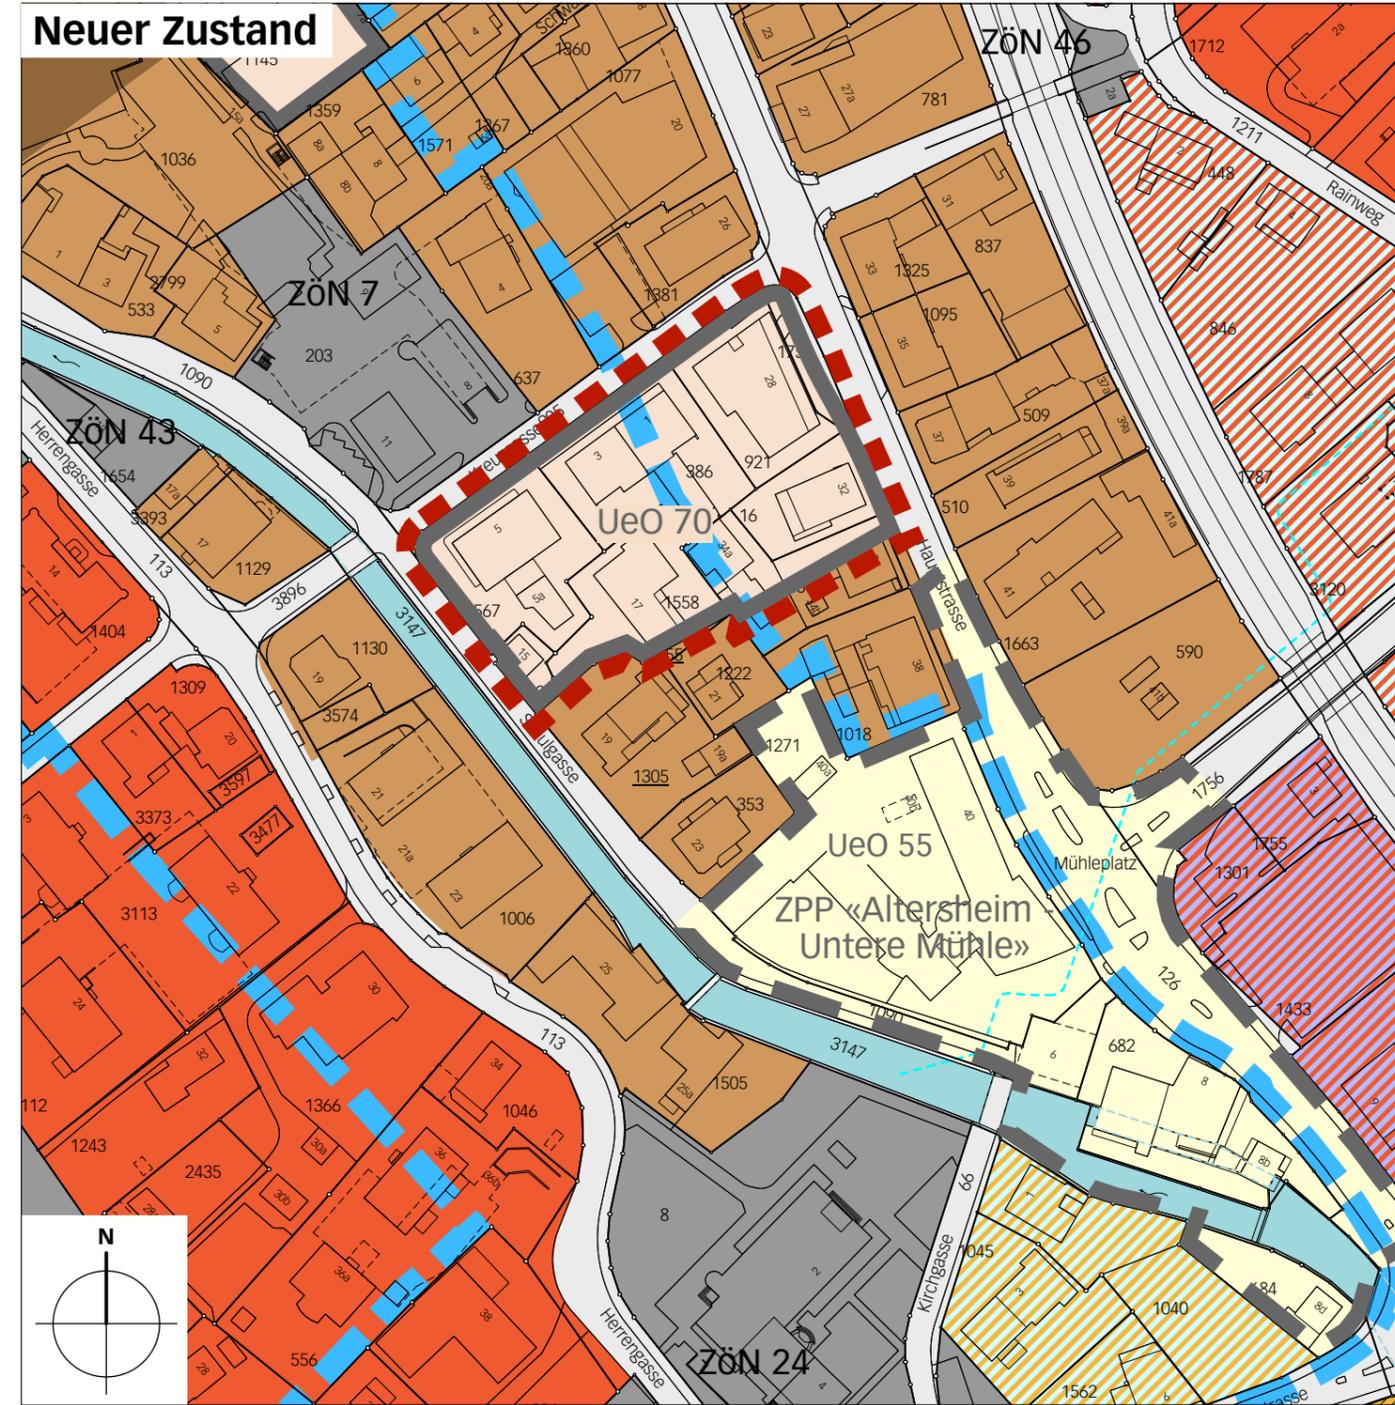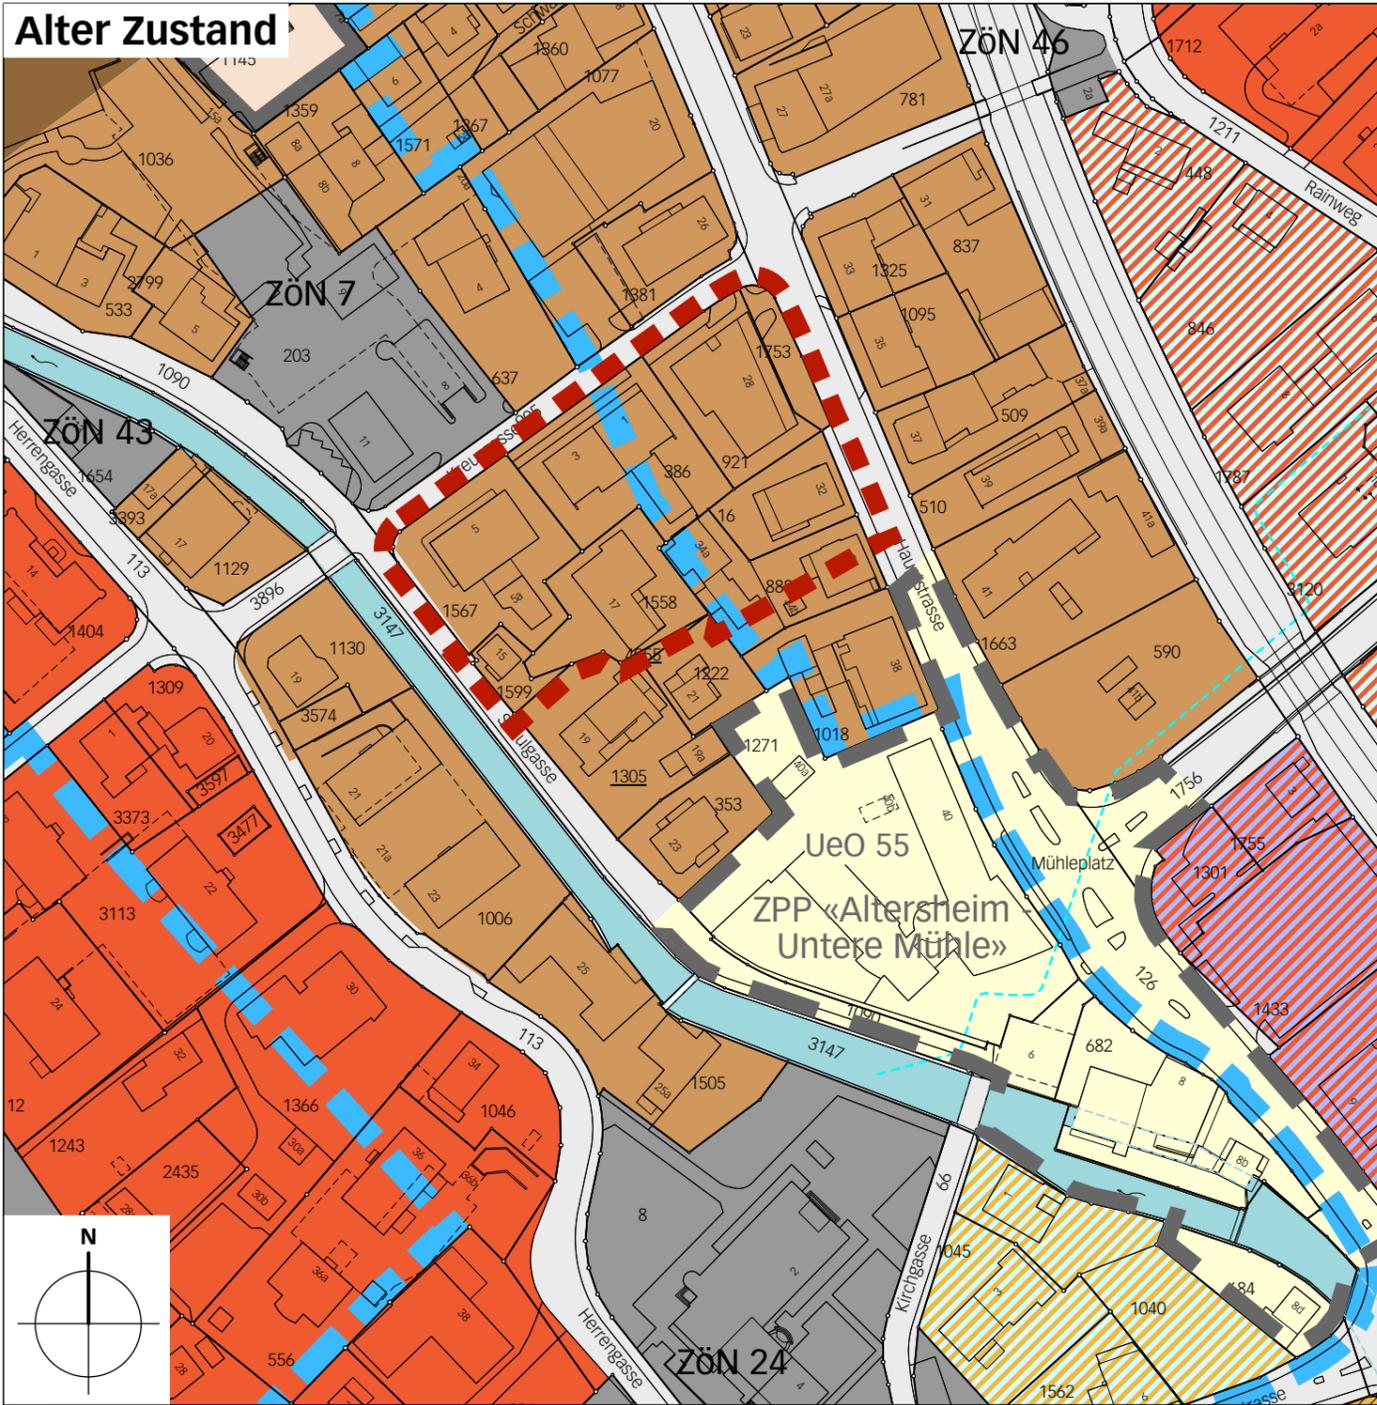

Legende

 Wirkungsbereich der Zonenplanänderung

Inhalte:

 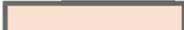- | | | | |
|--|--------------------|---|--|
|  | Wohnzone 2 W2 |  | Zone für öffentliche Nutzung ZÖN |
|  | Wohnzone 3 W3 |  | Verkehrsfläche |
|  | Mischzone M3a |  | Überbauungsordnung UeO |
|  | Mischzone M3b |  | Zone mit Planungspflicht ZPP |
|  | Mischzone Kern MKa |  | Aufgestuftes Gebiet nach Art. 43 Abs. 2 Lärmschutzverordnung LSV |
|  | Mischzone Kern MKb |  | Ortsbildschutzgebiet OSG |

Hinweis:

- | | |
|---|---|
|  | Wirkungsbereich Zonenplan Ortsteil Lyss |
|  | offenes Gewässer amtliche Vermessung (Lage exakt) |
|  | offenes / eingedoltes Gewässer GN5 (Lage ungenau) |