




Ansicht A

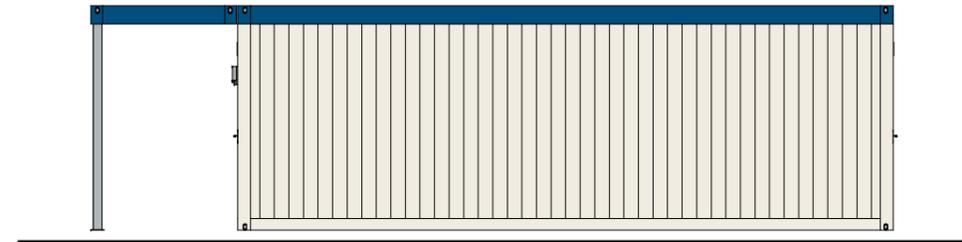


Ansicht B

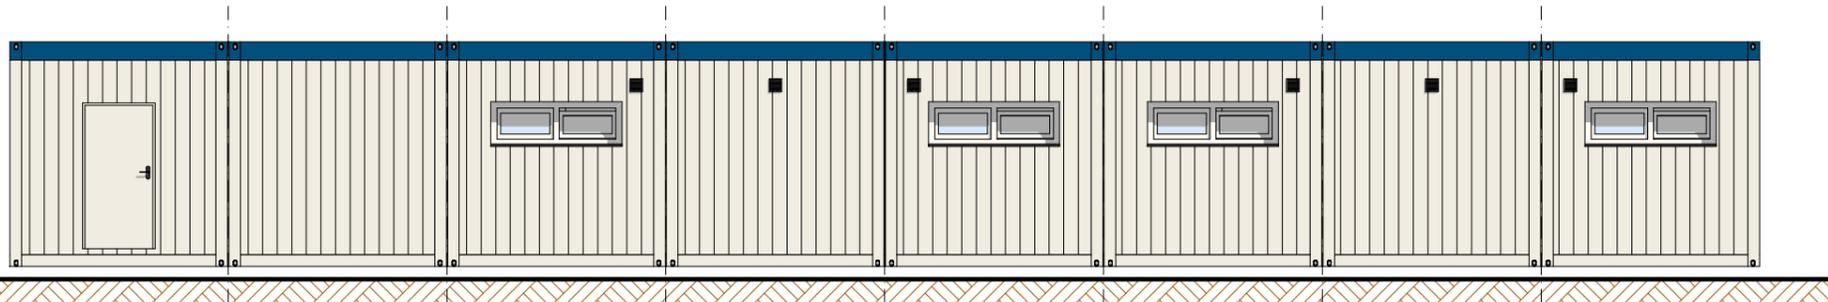

Ansicht C

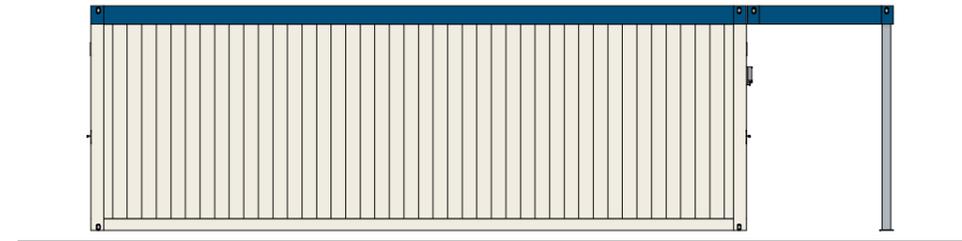

Ansicht D

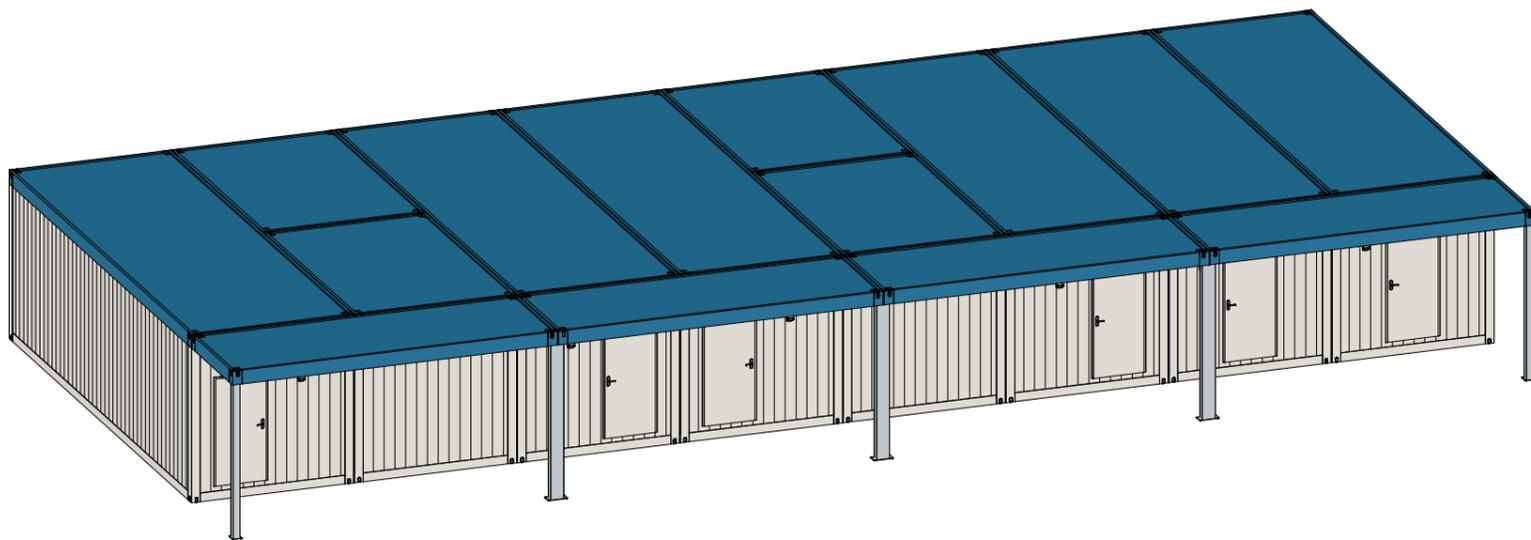

Ausführung: Typ SE 0.15

Raumhöhe: 2.50 m
 Aussenhöhe: 3.08 m

Aussenmasse:

am Sockel: 24.02⁵ x 9.00 m
 am Dach: 24.02⁵ x 11.01⁵ m

Wärmedämmung:

Wand: 240 mm Mineralwolle
 Boden: 120 mm Mineralwolle
 100 mm PU-Schaum
 Dach: 100 mm Mineralwolle
 100 mm PU-Schaum

Lackierung:

Wände: RAL 9010 Reinweiss
 Dachrahmen: RAL 5010 Enzianblau
 Bodenrahmen: RAL 9010 Reinweiss
 Eckrahmen: RAL 9010 Reinweiss
 Technische Änderungen vorbehalten

Ausführung:

Decken: Verkleidung EI30-RF1 2x 12⁵mm Gips mit Blech

Kunde: Gemeinde Lyss				
Objekt: Garderobengebäude				
Plan: Ansichten				
PI-Nr: 23-304-2-A	Mst: 1:100	Form: A3	Gez: cw	SB: kar
Datum: 02.05.23	Rev:	Rge: ...		
CONDECTA AG Stegackerstrasse 6 Tel. +41 (0)52 234 51 51 CH-8409 Winterthur Fax +41 (0)52 234 51 50				



Bitte um Bestätigung und Retournierung

Datum: Unterschrift, Firmenstempel:

Diese Zeichnung ist geistiges Eigentum der Condecta AG und darf ohne unsere schriftliche Zustimmung weder kopiert noch Dritten zugänglich gemacht werden.