Legende Situation

Werkleitungen bestehend

Mischabwasser
- Schachtabdeckung

Regenabwasser
- Schachtabdeckung
- Strassensammlerabdeckung

Wasser
- Hydrant

Elektrizität
- Schachtdeckel / Kandelaber

Telefon
- Schachtdeckel

Geometersignaturen
- Gebäude
- Strasse
- Vorplätze
- Trottoir
- Gewässer
- Wald
- Feld / Ackerland
- Gehölz / Hecken

Werkleitungen Projekt

Mischabwasser
- Schachtabdeckung:

Regenabwasser
- Schachtabdeckung
- Strassensammlerabdeckung

Wasser
- Hydrant

Elektrizität
- Schachtdeckel / Kandelaber

Telefon
- Schachtdeckel

Strassenprojektsignaturen
- Hauptfahrbahn
- Trottoir
- Anpassungen
- Mergelflächen
- Bankett
- Anpassung Grünfläche
- Rodungsfläche
- Aufforstungsfläche
- Korrektbauten
- Abbrüche
- Gebäude projektiert
- Neue Parzellen

Planunterlagen sowie allfällige Aufnahmen und Absteckungen des vorliegenden Projekts, basieren auf den Koordinaten des LV03 Bezugsrahmens der amtlichen Vermessung.

In diesem Plan eingetragene Werkleitungen dienen nur als Übersicht und Information. Zu allen Grabenarbeiten muss sich der Unternehmer bei den zuständigen Werkeigentümern, über die genaue Lage der bestehenden Leitungen informieren, bzw. diese abstecken lassen. Sondagen dürfen nur in Absprache mit der Bauleitung ausgeführt werden.

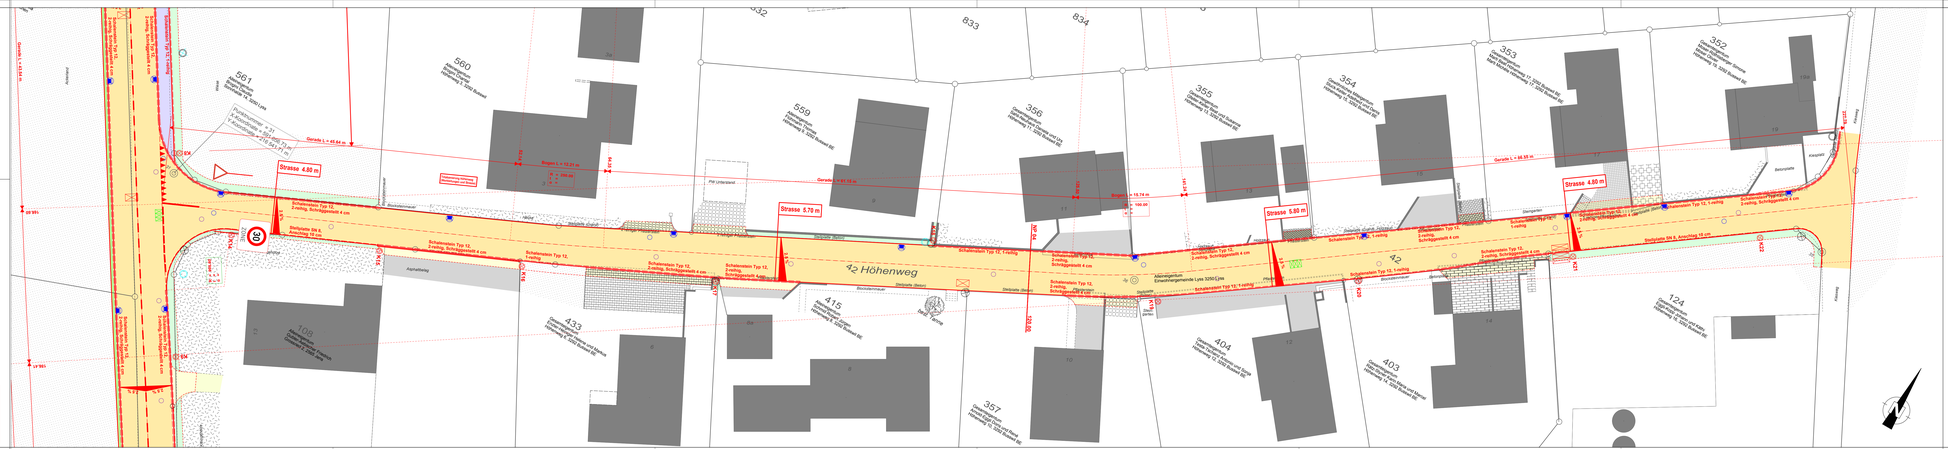
42 Höhenweg
Strasse 4.80 m
Strasse 5.70 m
Strasse 5.00 m
Strasse 4.80 m
Gerade L = 45.64 m
Gerade L = 61.08 m
Gerade L = 88.55 m
Bogen L = 32.21 m
Bogen L = 18.74 m
Schachtdeckel Typ 12, 2-reihig, Schrägagenda 4 cm
Strassenlampe Typ 15, 1-reihig
Strassenlampe Typ 15, 2-reihig
Strassenlampe Typ 12, 1-reihig
Strassenlampe Typ 12, 2-reihig
Strassenlampe Typ 12, 2-reihig, Schrägagenda 4 cm
Strassenlampe Typ 12, 2-reihig, Schrägagenda 4 cm
Strassenlampe Typ 12, 1