

Genehmigungsvermerke

Mitwirkung vom 23. August – 23. September 2013
Vorprüfung vom 7. Januar – 23. Mai 2014

Publikation im amtl. Anzeiger vom 18. Mai 2015
Öffentliche Auflage vom 22. Mai – 22. Juni 2015

Einspracheverhandlungen vom 11. August 2015
Erledigte Einsprachen 1
Unerledigte Einsprachen 0
Rechtsverwahrungen 0

Beschlossen durch den Gemeinderat am ...

Beschlossen durch den Grossen Gemeinderat am ...

Präsident: Sekretär:

Andreas Hegg Daniel Strub

Die Richtigkeit dieser Angaben bescheinigt:
Lyss,

Gemeindeschreiber

Daniel Strub

**Genehmigt durch das kantonale Amt für
Gemeinden und Raumordnung**

BESCHLUSSFASSUNG

Gemeinde Lyss

Zonenplan- und Baureglementsänderung Z-B05 «ZPP 2 Bahnhof Busswil»

Zonenplanänderung 1:1500

Die Planung besteht aus:

- Zonenplanänderung
«ZPP 2 Bahnhof Busswil»
- Baureglementsänderung
«ZPP 2 Bahnhof Busswil»

Weitere Unterlagen:

- Erläuterungsbericht

17. November 2015

lyss/bahnhof busswil/4/zp und br-ä/zpä/4333_zpa_151117_be/dr


Legende

Genehmigungsinhalt:

 Zone mit Planungspflicht ZPP mit Begrenzung und Bezeichnung (Begrenzung bestehend / neu)

Orientierungsinhalt:

 Bahnareal

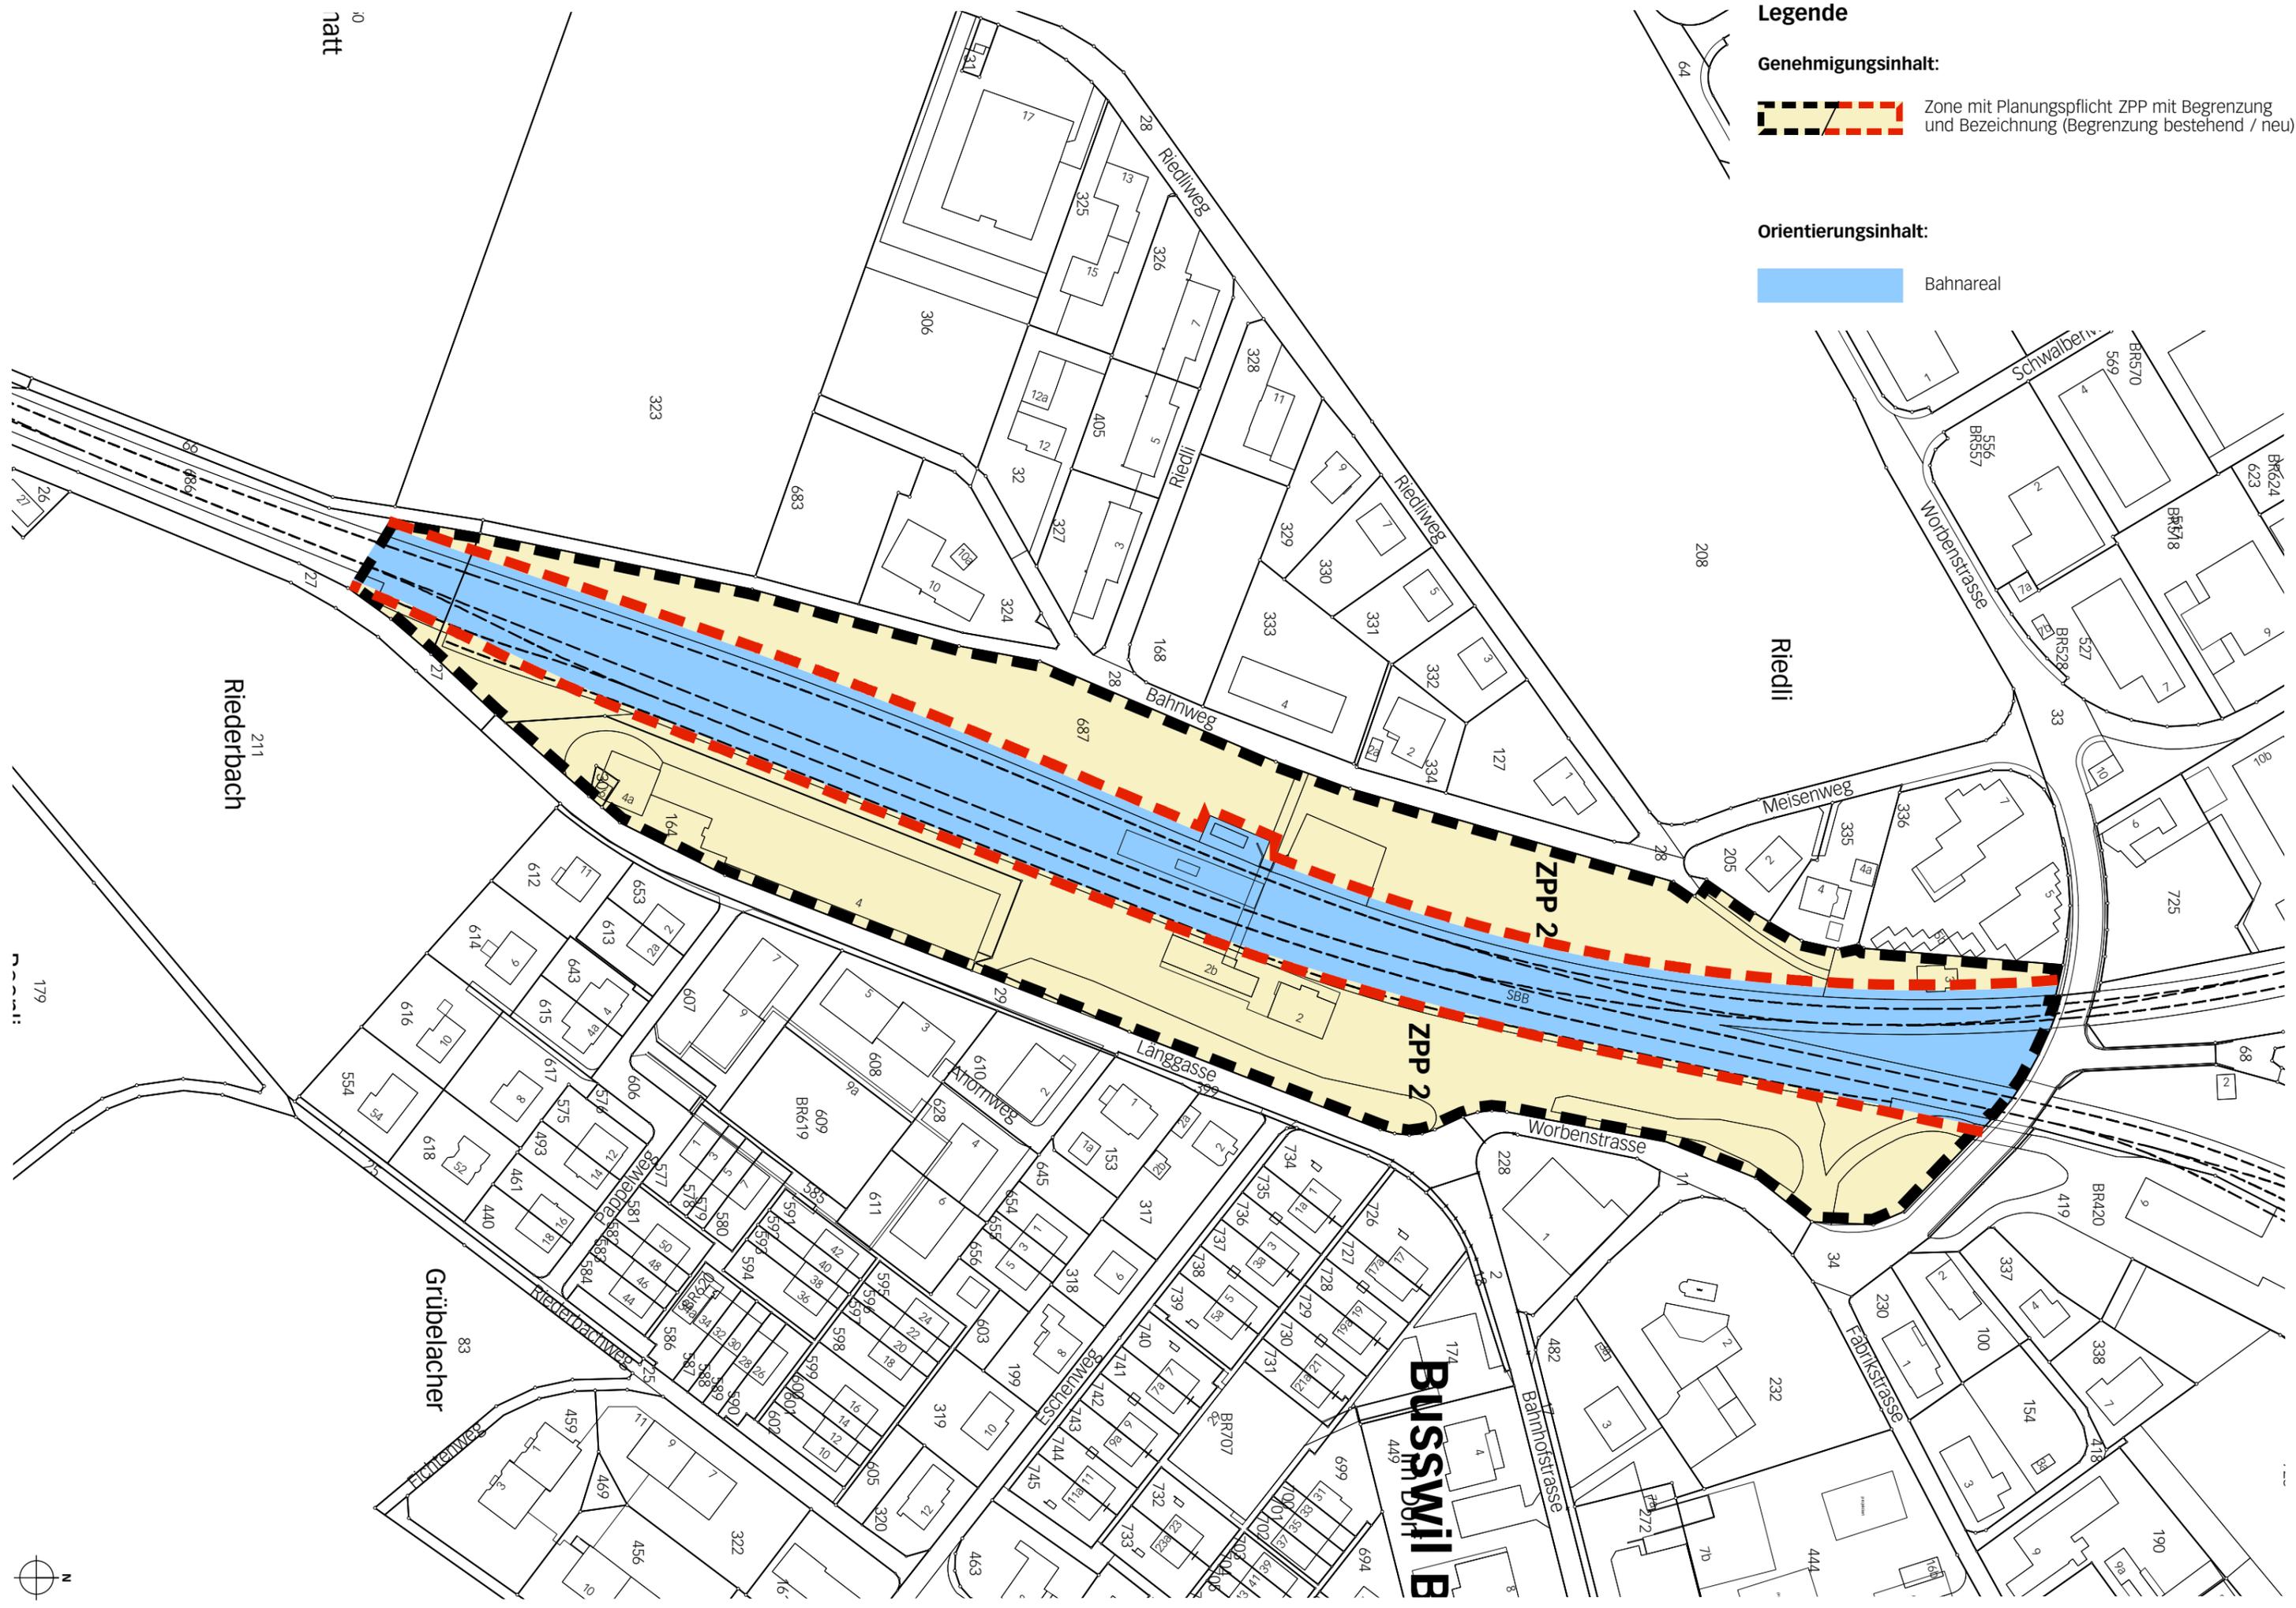

0
natt

Riederbach
211

Grübelacher
83

BUSSWIL B
449

