



- LEGENDE**
- Hartflächen
  - Asphalt Trotter
  - Asphalt Strasse
  - Chausteinung
  - Natursteinplatten hellgrau, keierförmig, Fugen offen  
10 bis 13cm breit, 50-80 cm lang
  - Vegetationsflächen
  - Grünfläche Rasen / Wiese
  - Wasser
  - Bäume
  - Bäume bestehend
  - Bäume Rodung


- Abkürzungen Bäume**
- u Baumstellen ungenutzt, nicht vermessen
  - Ah Aesculus hippocastanum, Rosskastanie
  - Po Populus, Pappel
  - Tp Tilia platyphyllos, Linde
  - Ko Koelneria paniculata, Blasenahorn
  - J Juglans regia, Nussbaum
  - Pi Platanus acerifolia, Platane

- Ausstattung**
- Konventionelle Beleuchtung
  - Sitzbank mit Holzauflage

**Marktplatz, Lys**  
Umgebungsgestaltungsplan

Reuprojekt / M 1:200 / Format 168 x 61 / Datum 31.08.2017 / gsc, gpp, B, bs, vs  
Plannummer 1018\_02\_01-01 / Index ... / Datum Index ... / Dateiname 1018\_02\_01\_Situation Umgebung.rvt

Grundriss

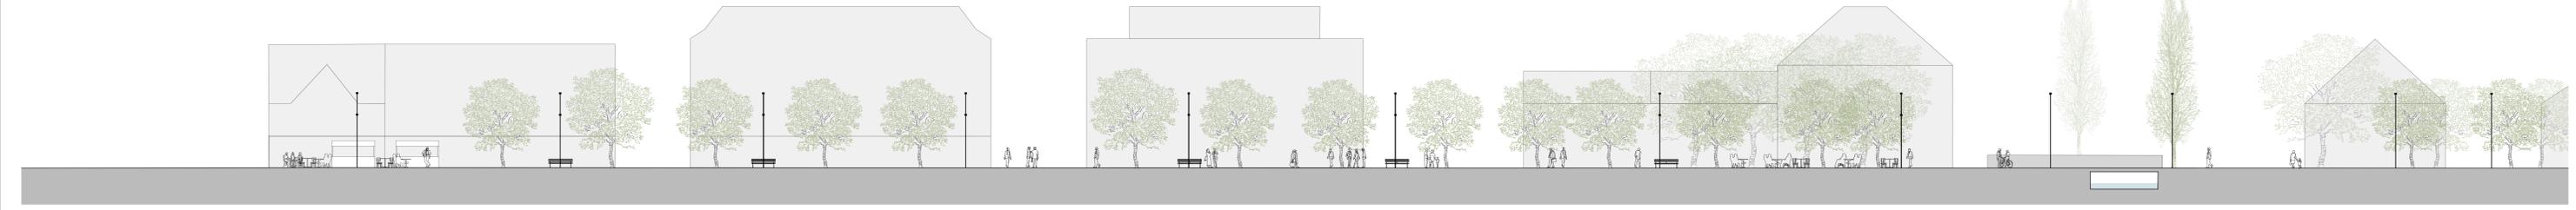

Ansicht



Visualisierung