





SNITT A - A'




SNITT B - B'

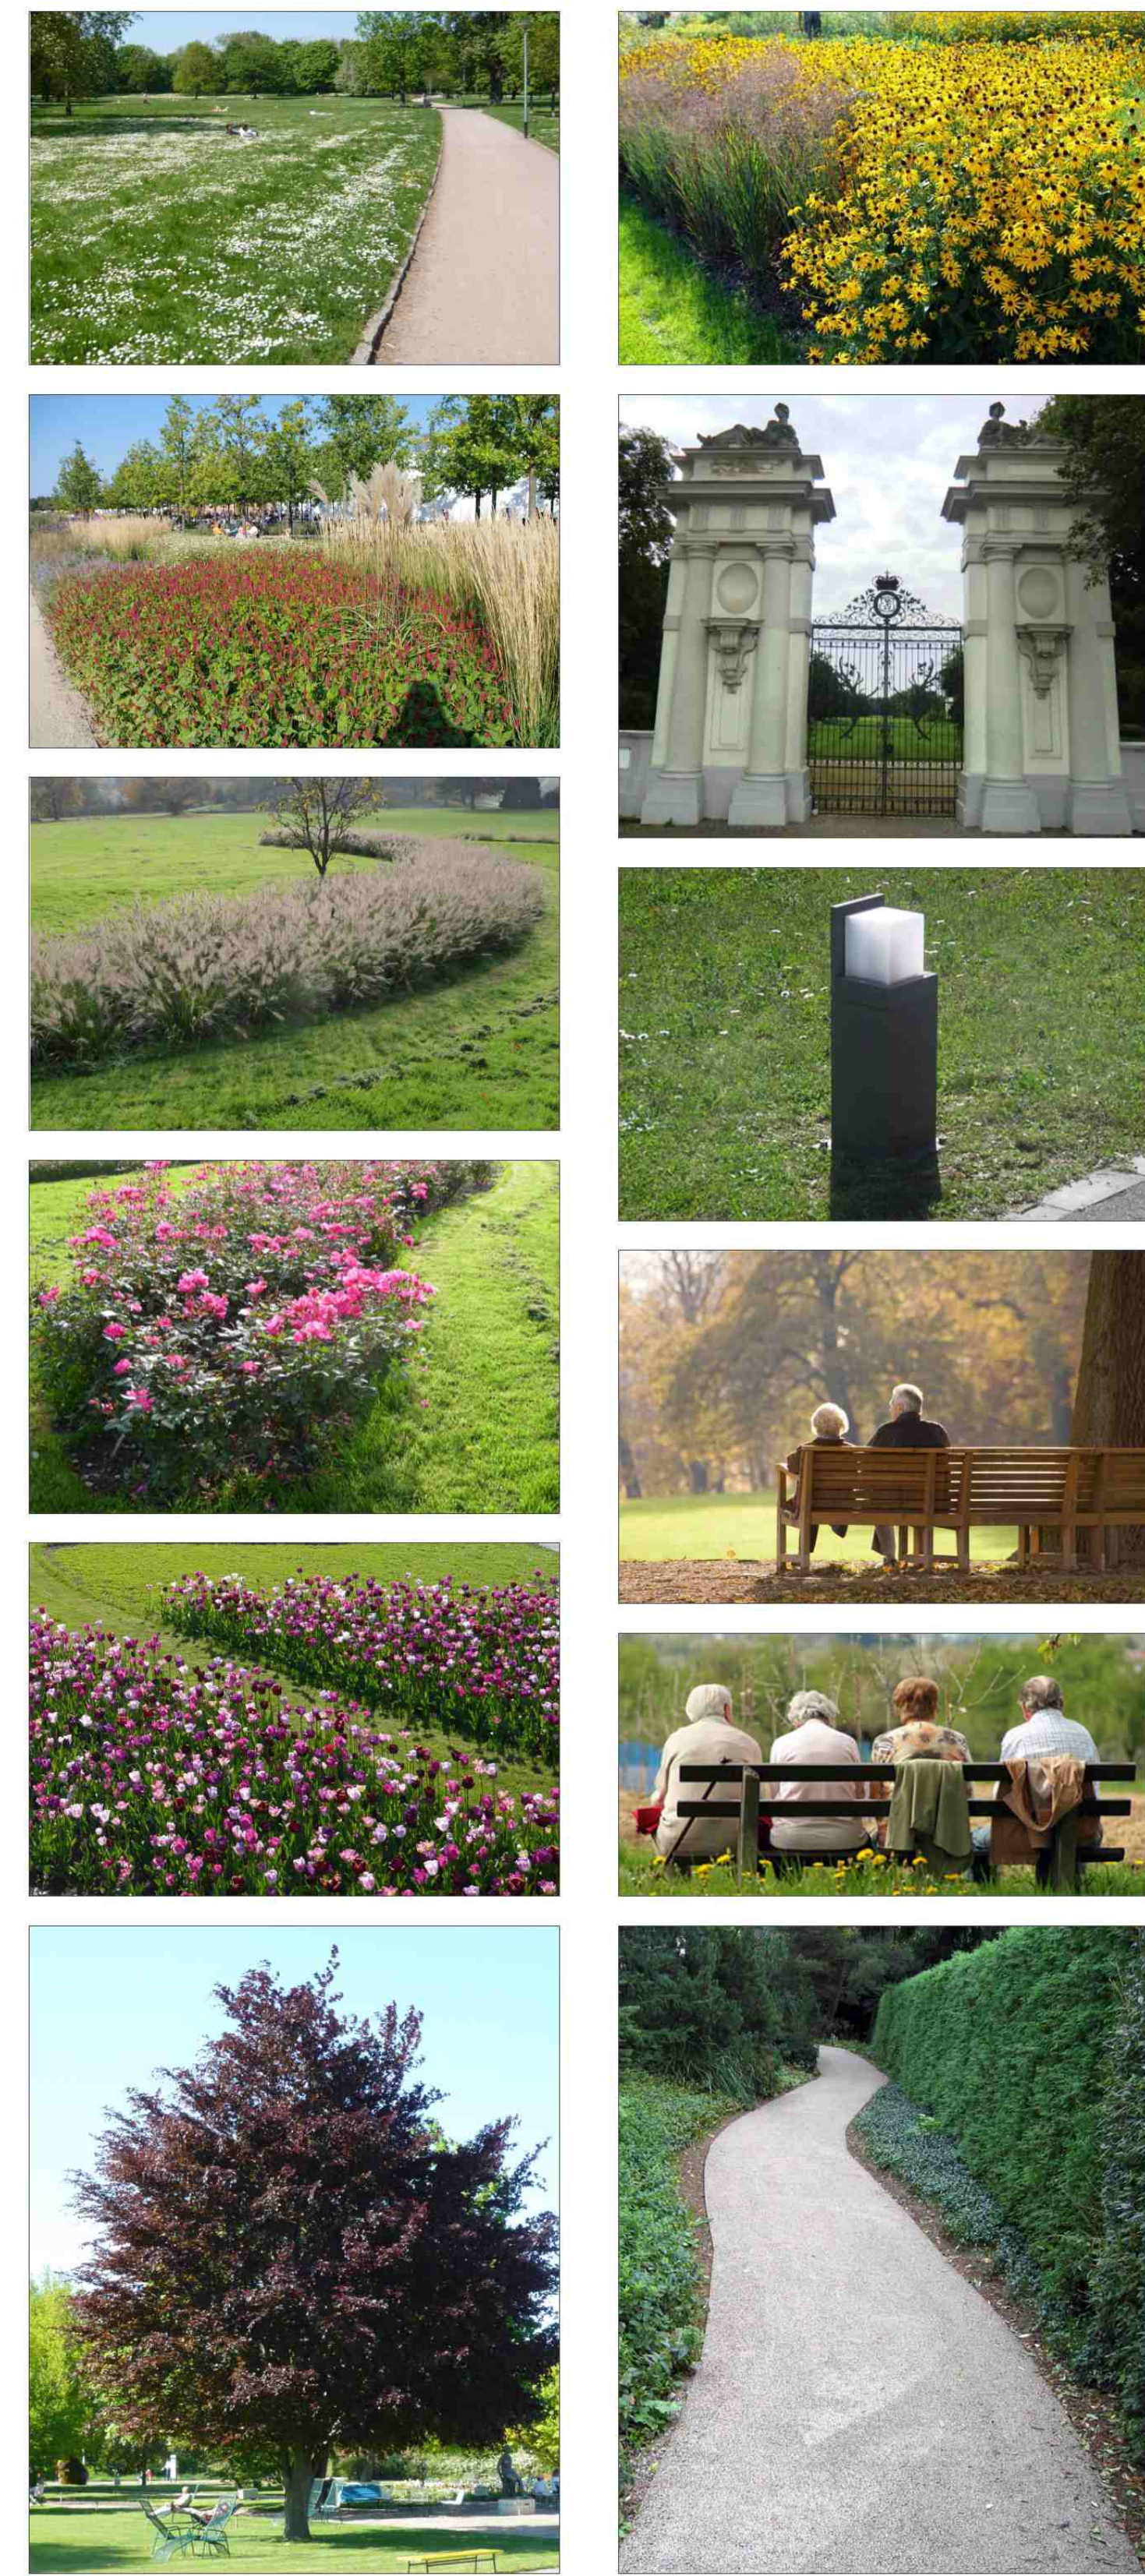

AUSSCHNITT A 1:50

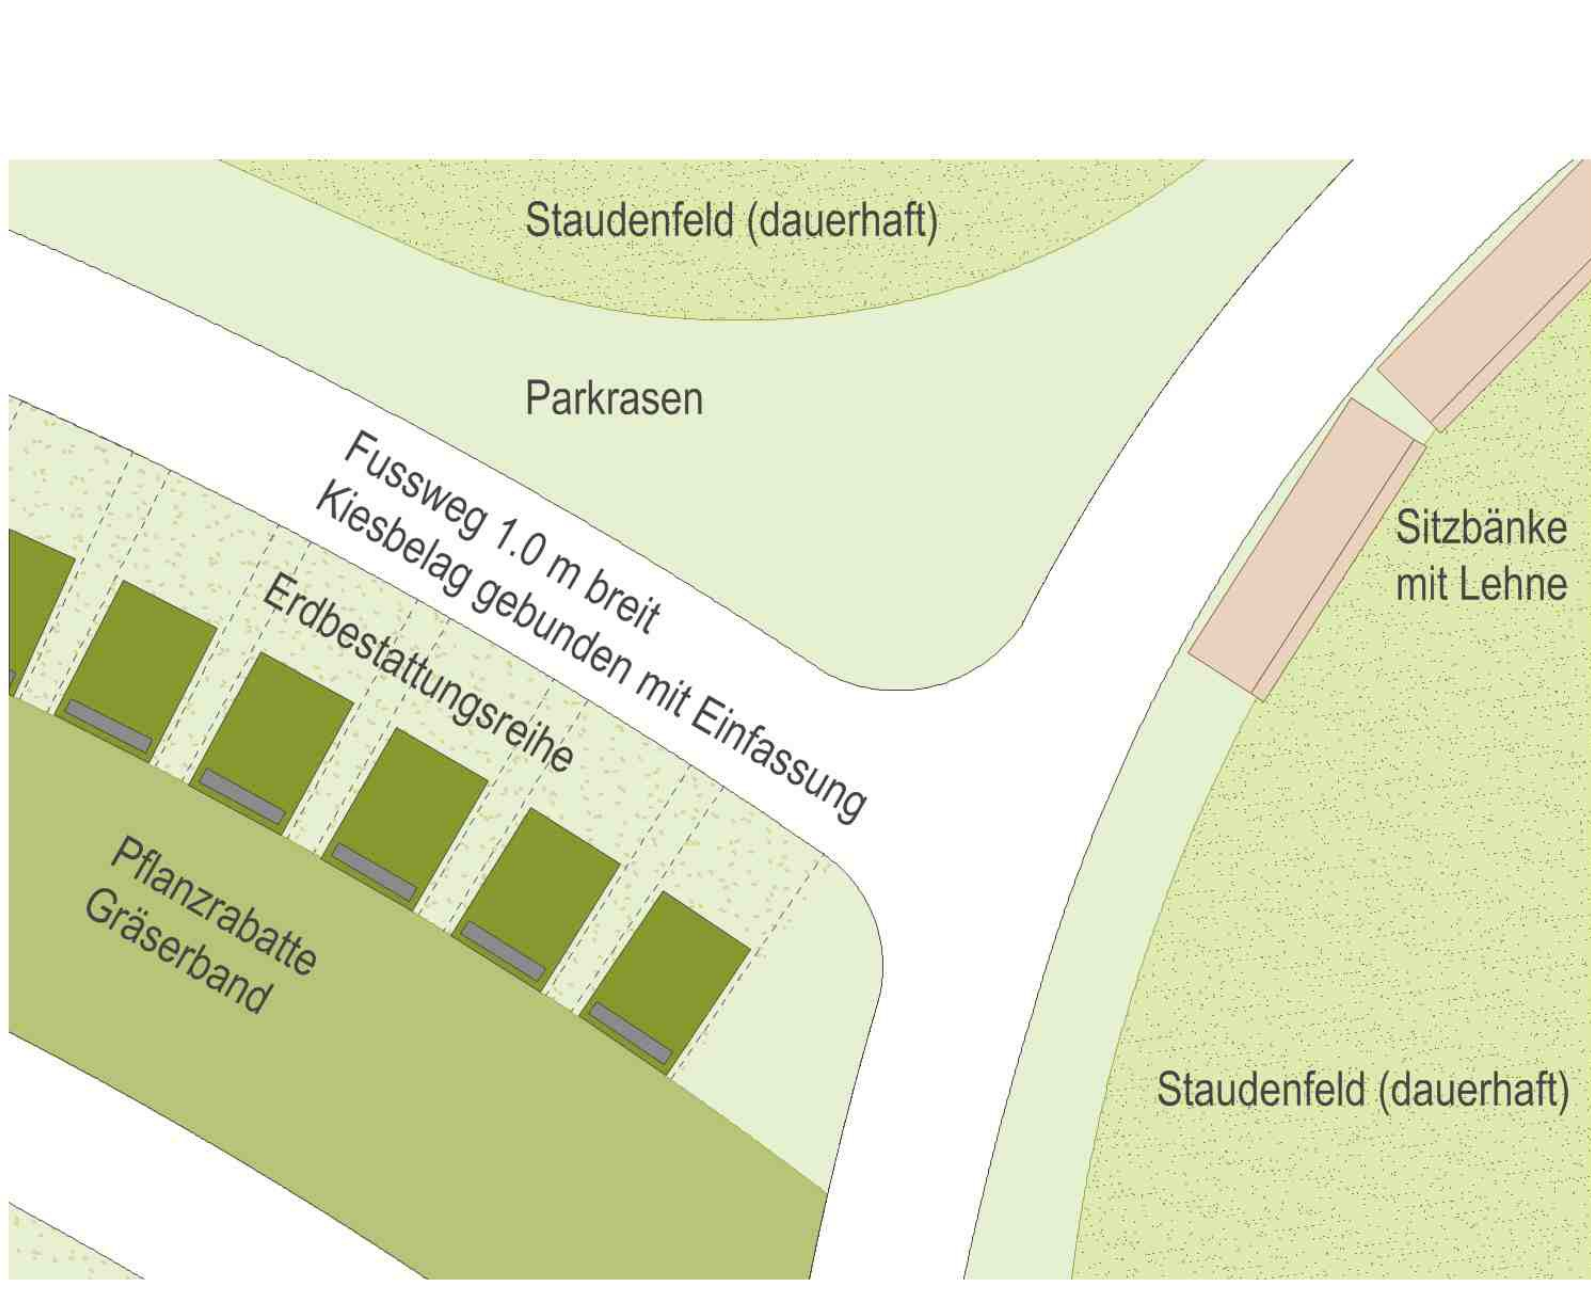

AUSSCHNITT B 1:50

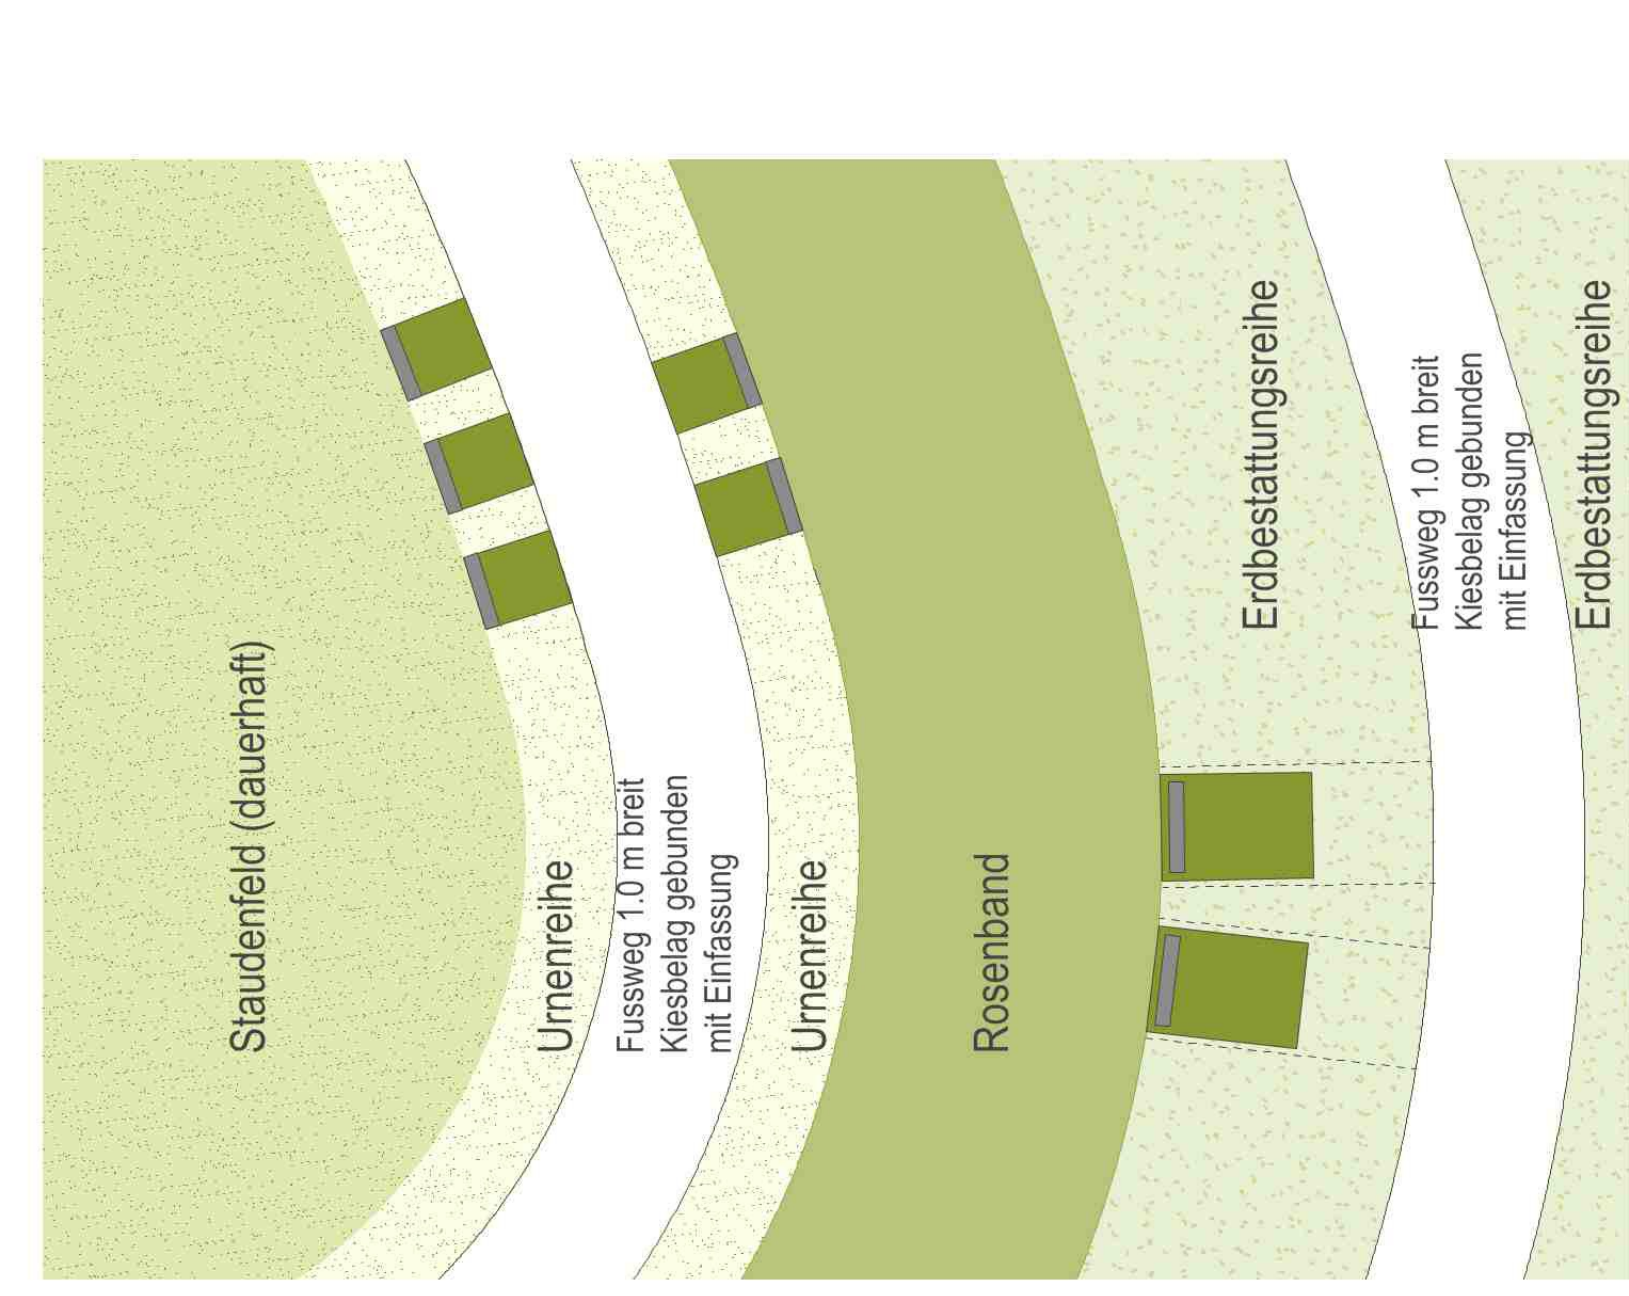

LEGENDE	
	Sargreihen
	Urnereihen
	Wahlgräber
	Doppelgräber
	Urnfelder
	Wasserentnahmestellen
	Wegleuchte
	Grüngutkorb
	Sitzbank
	Baum bestehend
	Baum neu (Soliär, Hochstamm/Heister)
	Fahrweg Asphalt
	Fussweg Kategorie 1 (Asphalt)
	Fussweg Kategorie 2 (Kies gebunden)

FRIEDHOFSUMGESTALTUNG
3250 LYSS BE

gestaltungsplan variante 1
m 1:200 / 1:50 / 84 x 90

datum:
24.11.2015, rev. 27.11.15

KELLER GARTEN- UND LANDSCHAFTSARCHITEKTUR
Jörg Keller Landschaftsarchitekt HTL
Erlenweg 2
3263 Böttigen
T: 032 385 17 78
M: 079 120 23 31
keller.gartenarchitekt@bluewin.ch
www.keller-gartenarchitekt.ch

plan nr.
215-05-03.1

gez.:
sbe

gepr.:
jke