



Oberingenieurkreis III

Tiefbauamt
des Kantons Bern

Wasserbaubewilligung
Beilage 2.1

Gemeinde	Lyss	Datum Dossier	13.07.2017
Erfüllungspflichtiger	Einwohnergemeinde Lyss	Revidiert	
Gewässernummer	77486	Projekt-Nr.	6.370
Gewässer	Murgelibach	Plandatum	13.07.2017
Plan-Nr.	32.501	Format	30x42

Renaturierung Murgelibach

Unterlage

Kartenausschnitt 1:25'000


Projektverfassende



KISSLING + ZBINDEN AG
INGENIEURE PLANER USIC

BRUNNHOFWEG 37 | 3000 BERN 14
TEL. 031 370 11 70 | FAX 031 370 11 71

Wasserbaubewilligung:

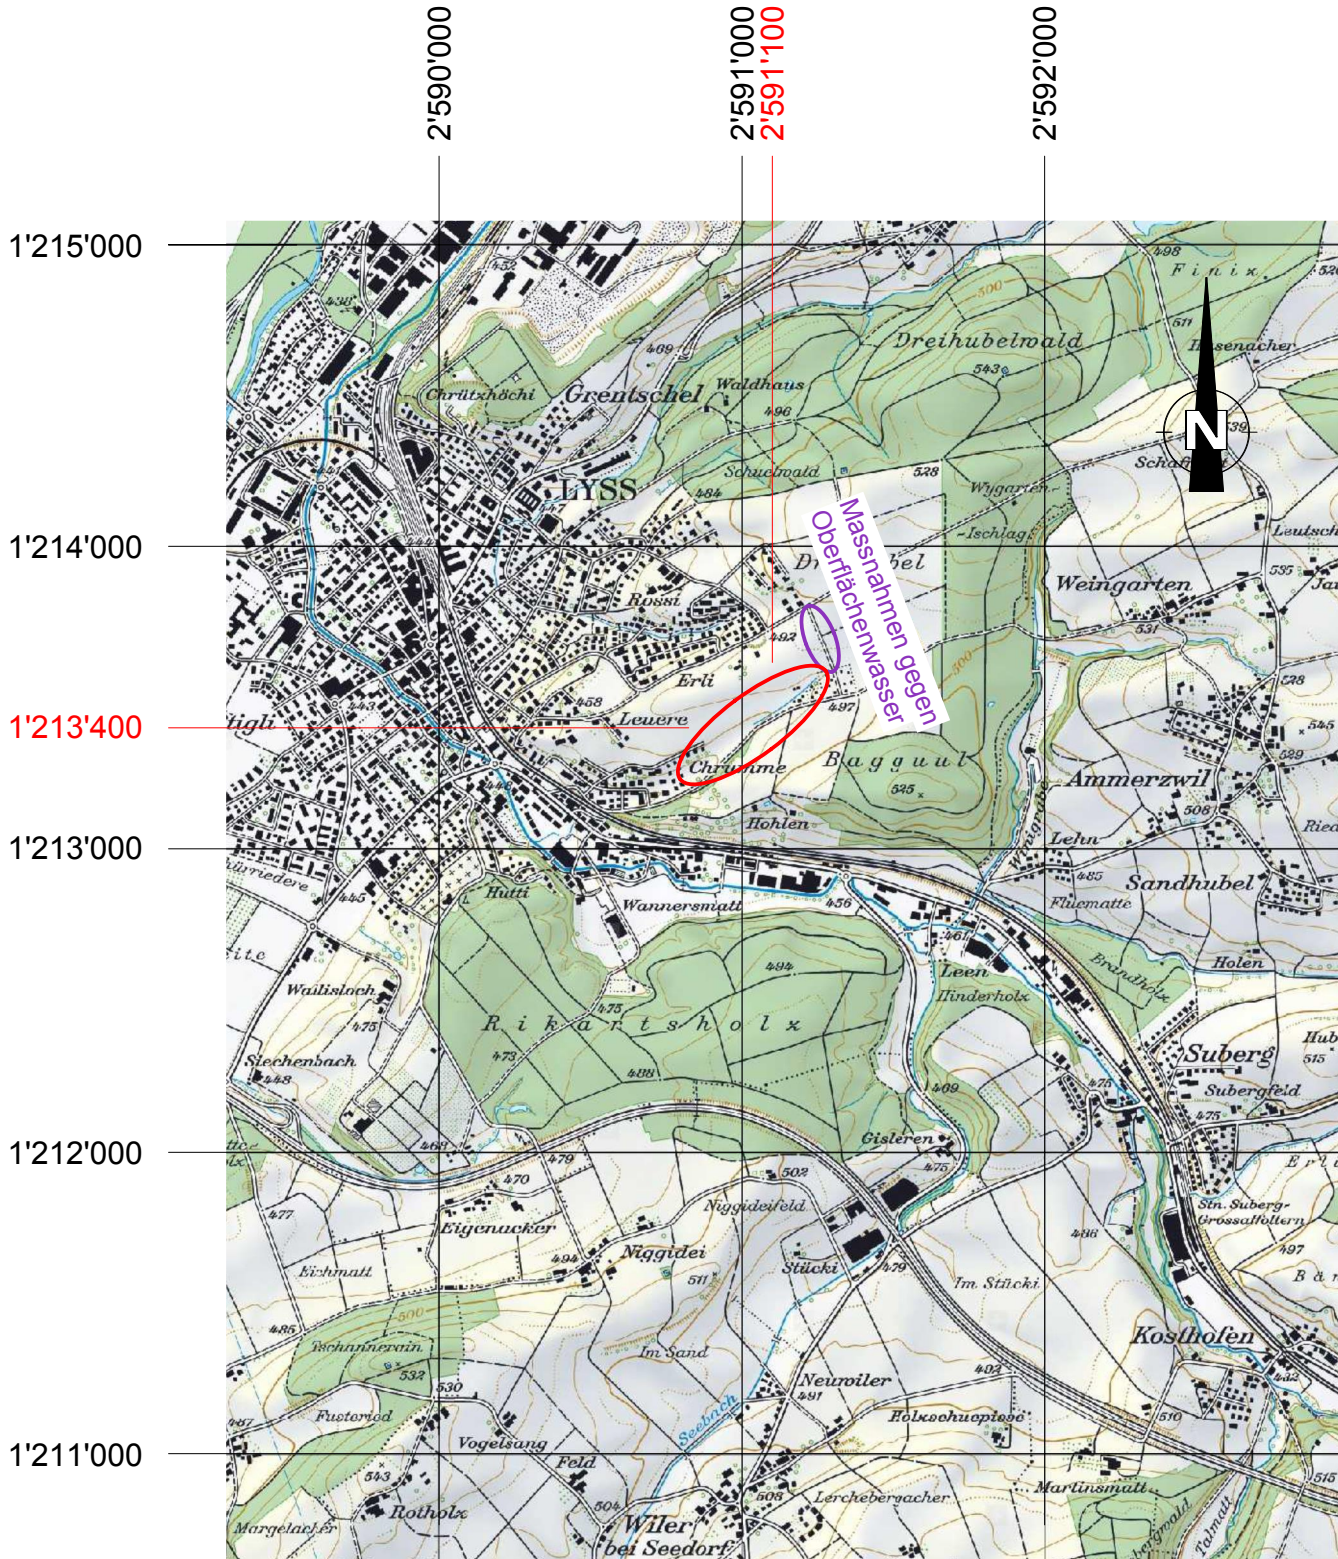

	Gezeichnet / Revidiert		Geprüft		Freigabe	
	Datum	Visum	Datum	Visum	Datum	Visum
	07.06.2017	alw	07.07.2017	We	13.07.2017	We
A						
B						
C						