



Neubau Werkhof 3250 Lyss


Projektdossier

Gemeinde **Lyss**

Bau + Planung
Bahnhofstrasse 10
3250 Lyss
T 032 387 03 10
F 032 387 03 20
E bau@lyss.ch
I www.lyss.ch

Inhaltsverzeichnis

<u>FOTODOKUMENTATION BEST. WERKHOF LYSS</u>	<u>3-7</u>
<u>KARTENAUSCHNITT</u>	<u>8</u>
<u>SITUATON</u>	<u>9</u>
<u>PERSPEKTIVISCHE ANSICHT VON SÜDEN</u>	<u>10</u>
<u>PERSPEKTIVISCHE ANSICHT VON WESTEN</u>	<u>11</u>
<u>ERDGESCHOSS</u>	<u>12</u>
<u>1. OBERGESCHOSS</u>	<u>13</u>
<u>2. OBERGESCHOSS</u>	<u>14</u>
<u>SCHNITTE</u>	<u>15</u>
<u>FASSADEN</u>	<u>16</u>

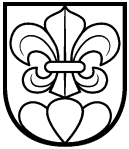


Fotodokumentation Werkhof alter Viehmarktplatz



Werkhof Hauptgebäude, Velounterstand, Garagen



Büro, Kantine, Umkleideraum

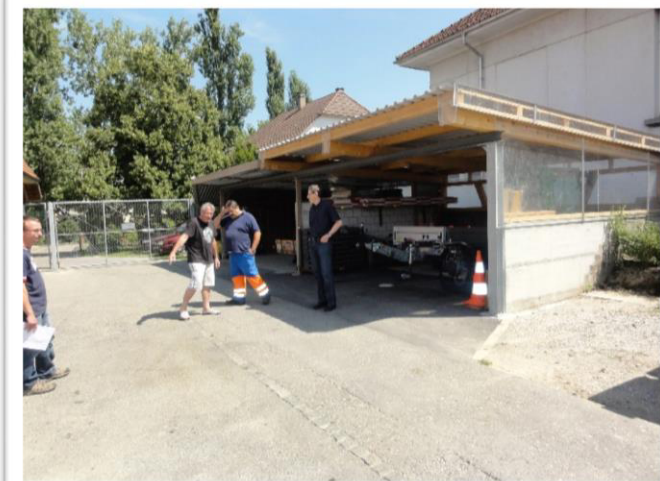

Unterstand Traktor, Mäher



Kehrplatz mit Glascontainern



Swico, Sens, Lampen



Sammelstelle alter Viehmarkt



Textilsammlung



Strassenwischgutmulde



Absperrmaterial




Dachstock, Fahnenmasten, Holzlager



Holzlager im Dachstock



Schreinerei mit Salzlager

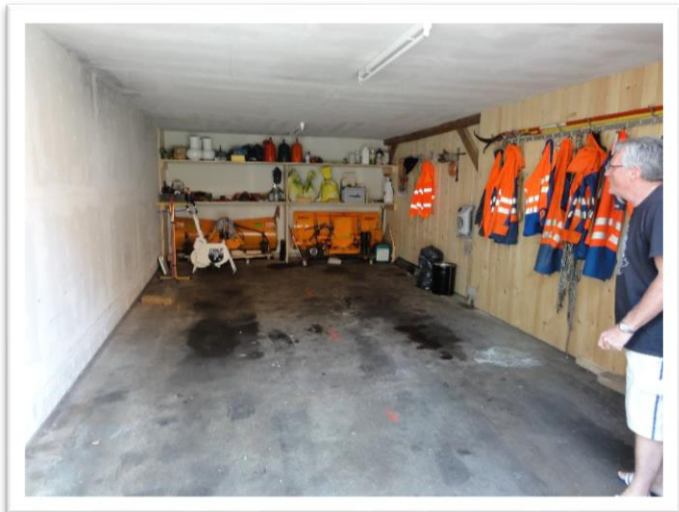


Garage Wischmaschinen



Werkstatt




Betriebstofflager

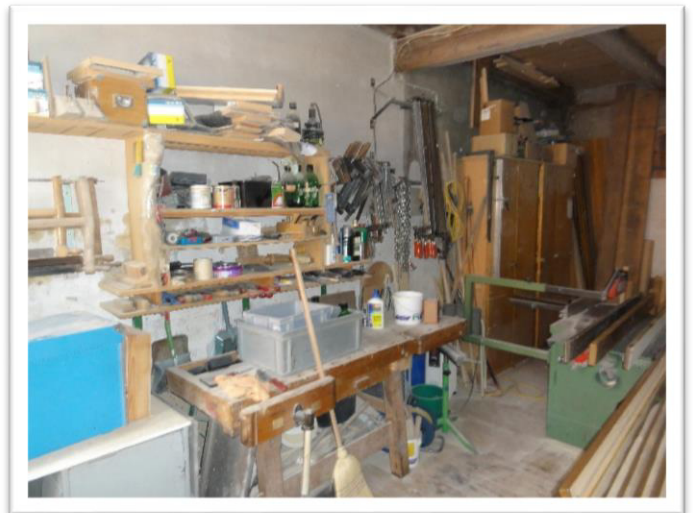

Hobelmaschinen



Signalmagazin

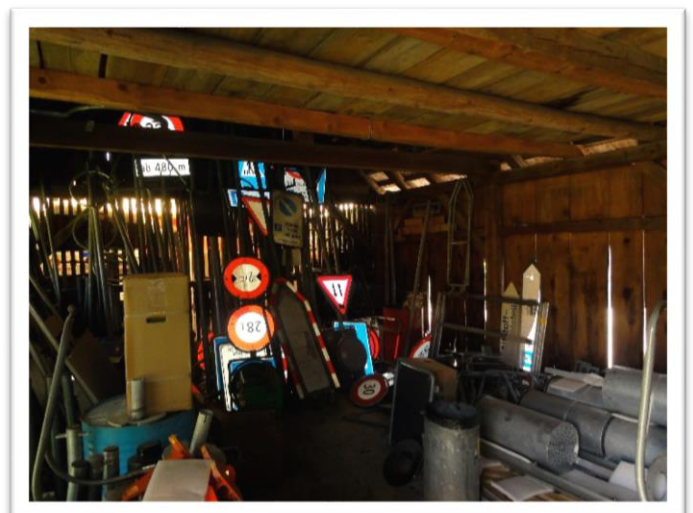

Signalmagazin



Steinlager



Steinlager



Salzstreuer




Garage Fahrzeuge, Strassenunterhalt




Garage Fahrzeuge, Maurerlager




Garage Fahrzeuge

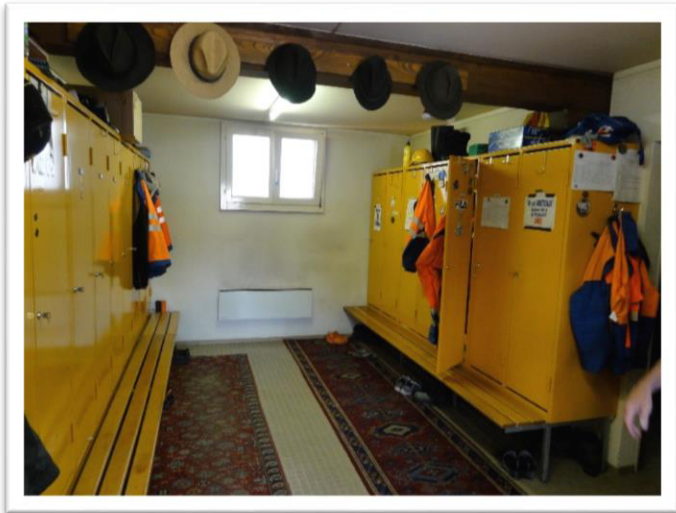

Umkleideraum

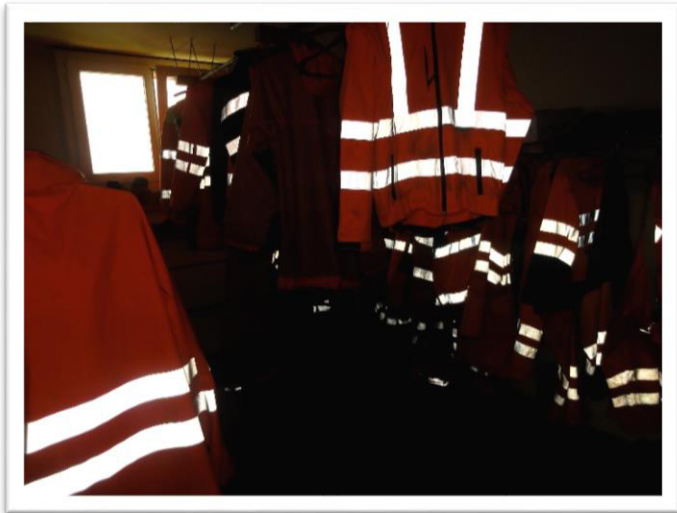


Trockenraum

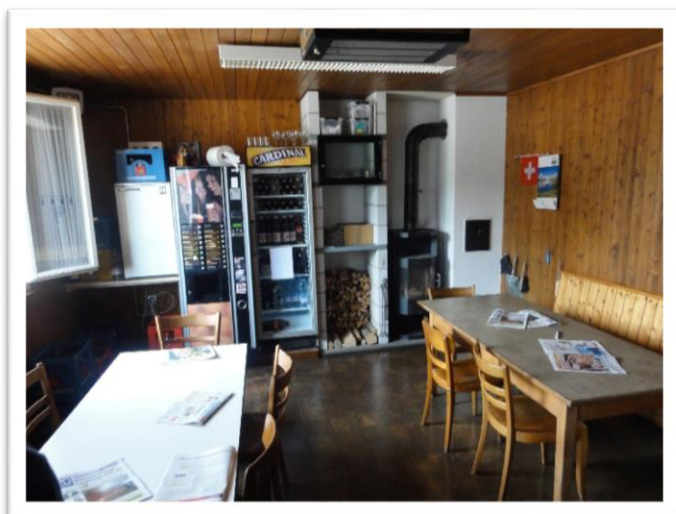


Aufenthaltsraum



Büro Werkmeister

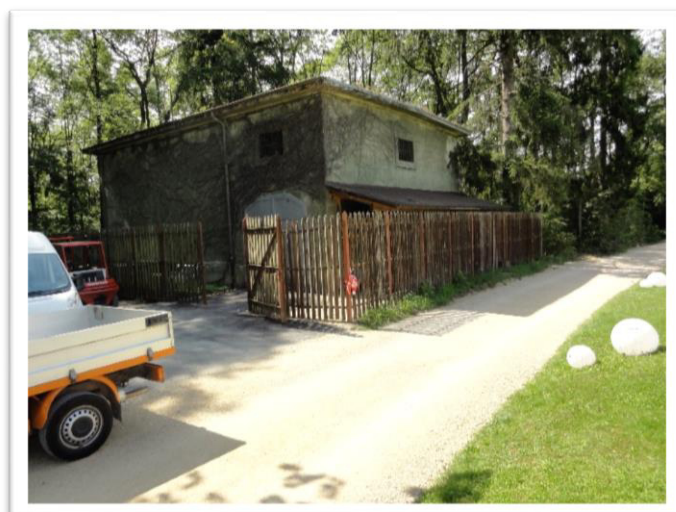


Pulvermagazin

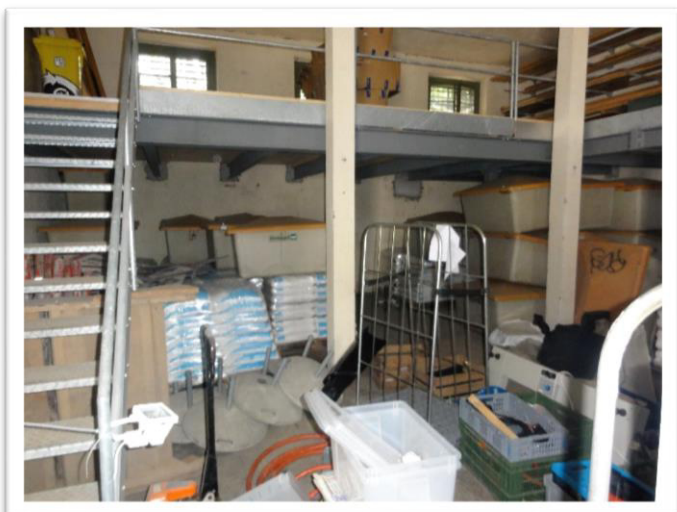


Salz- und Splittkistenlager


Kartenausschnitt

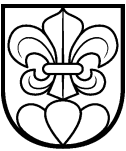


Situation Mst: 1:1000

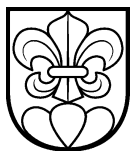

Perspektivische Ansicht von Süden

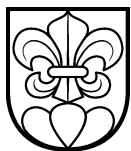


Perspektivische Ansicht von Westen

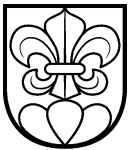







Seite 12

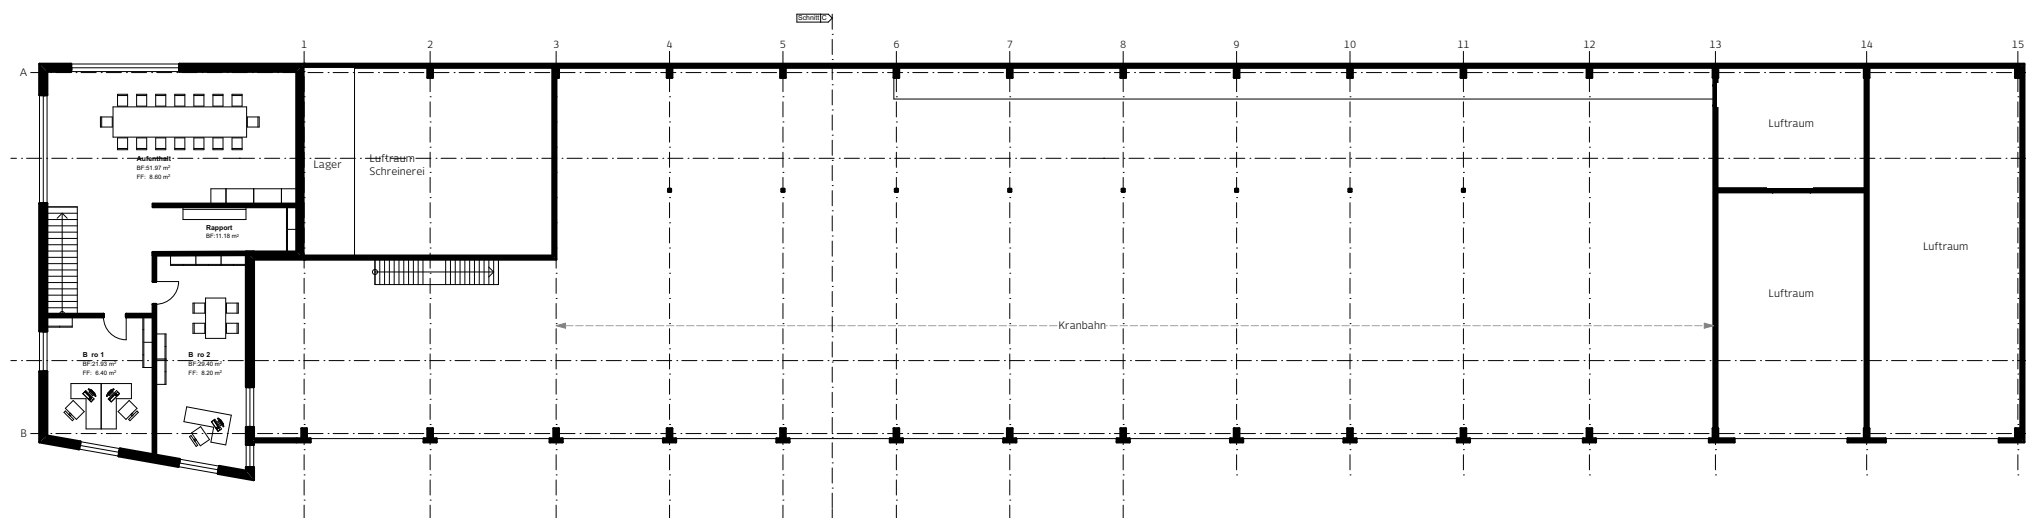





1. Obergeschoss M. 1:300

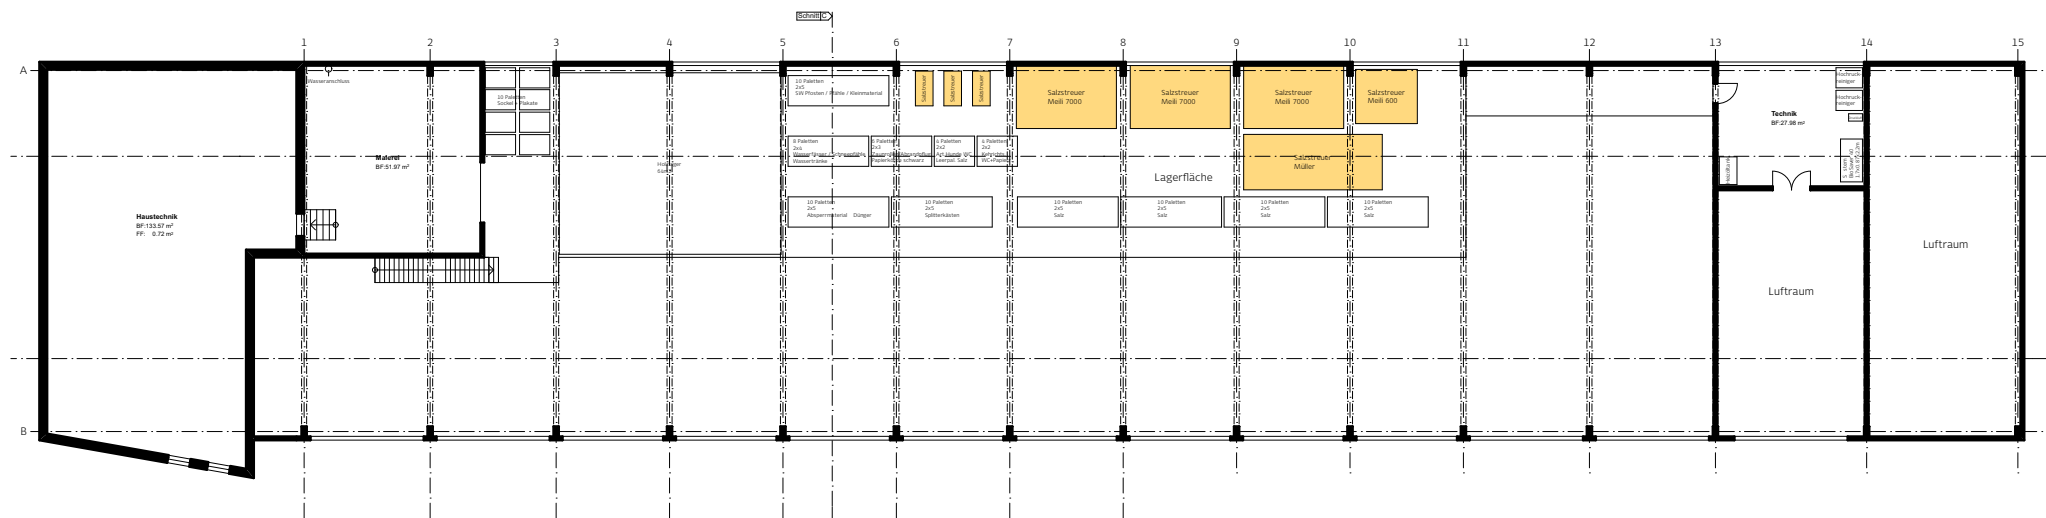

2. Obergeschoss M. 1:300

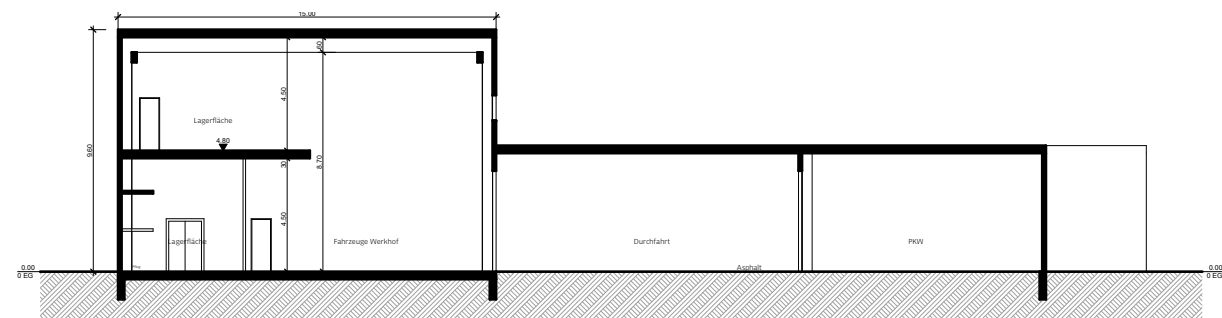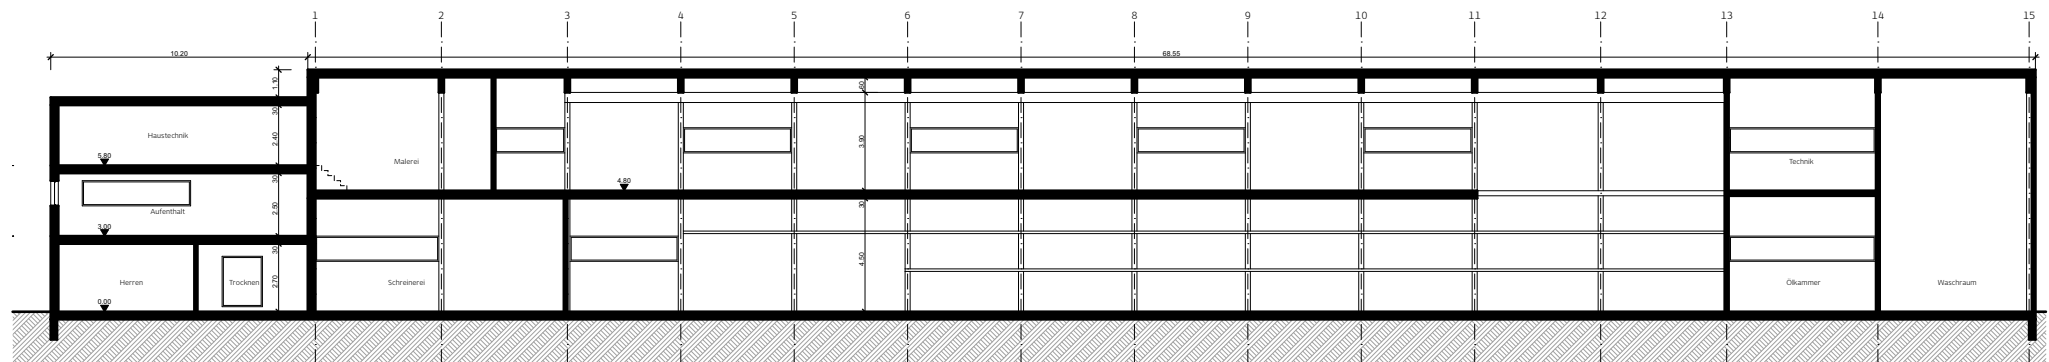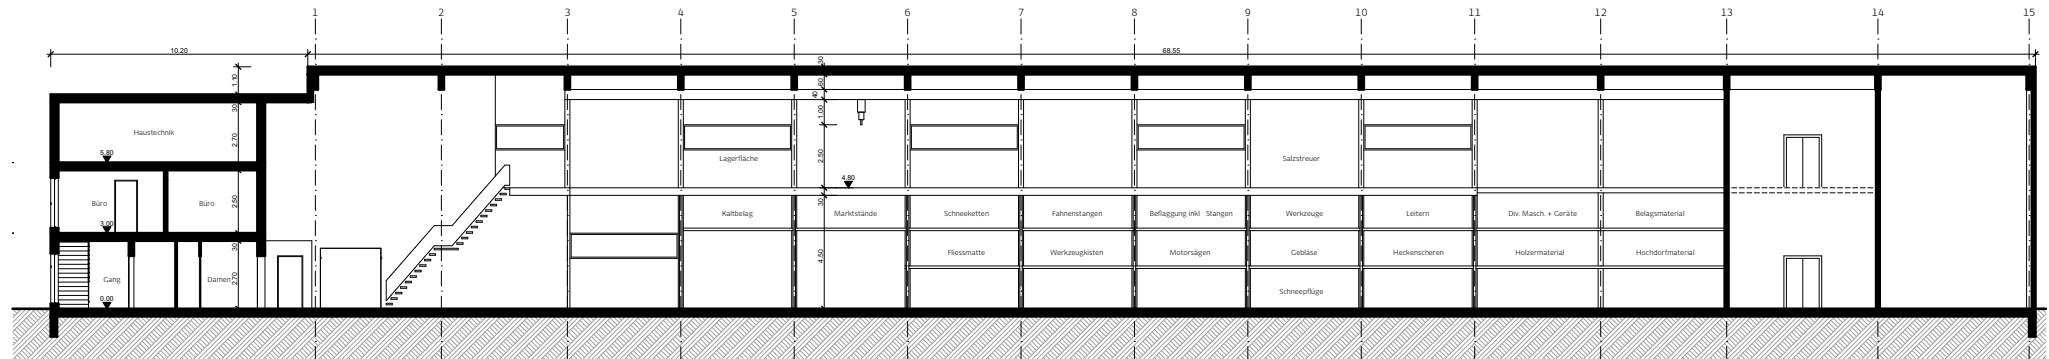

Schnitte M. 1:300

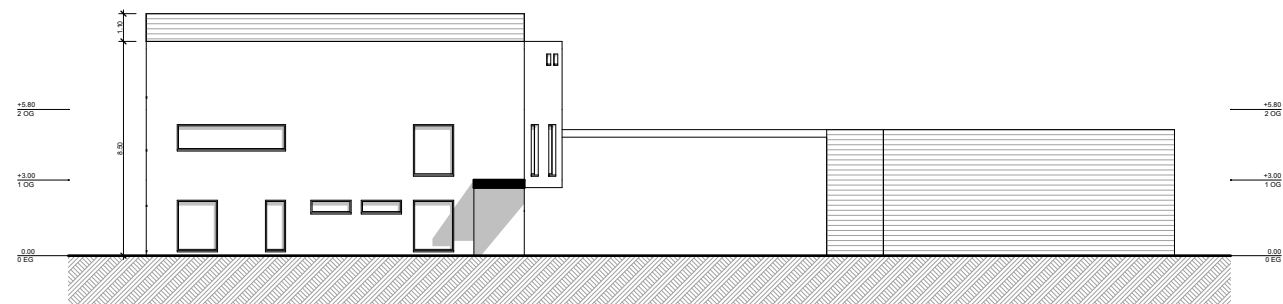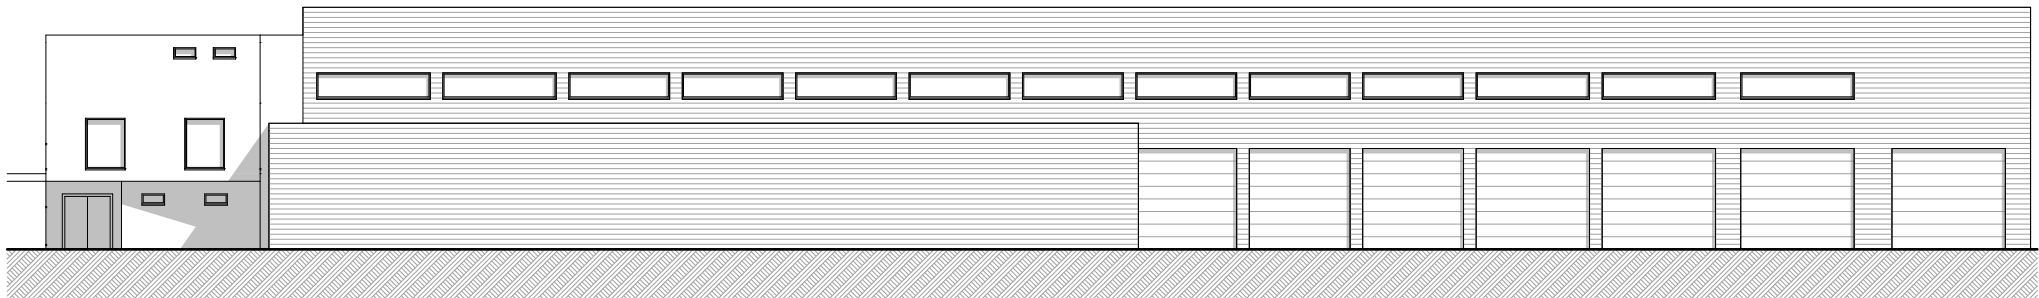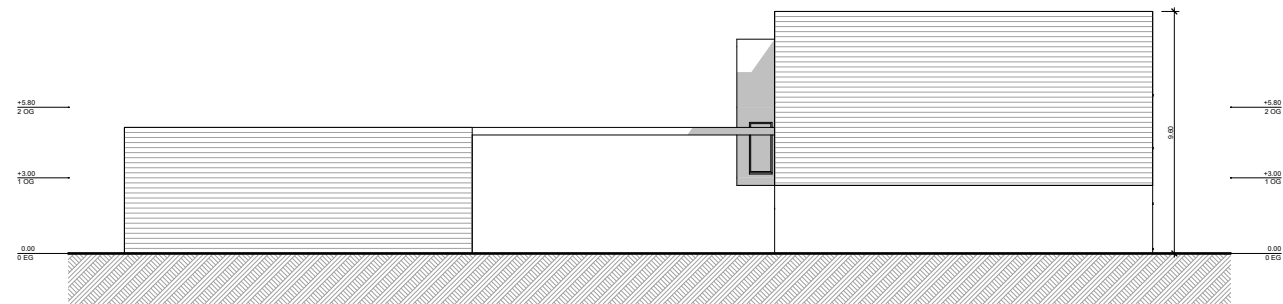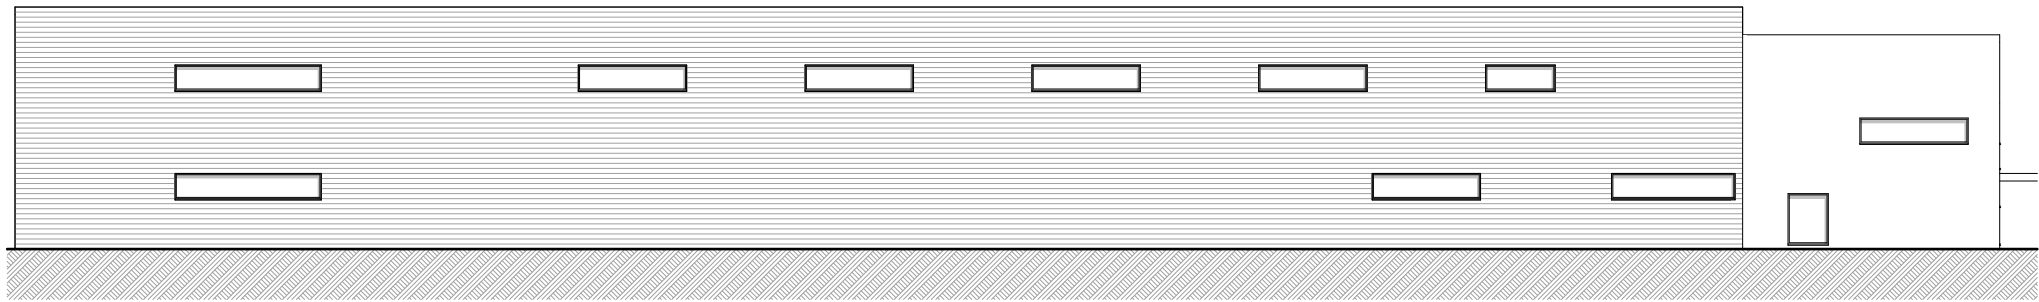

Fassaden M. 1:300