

Genehmigungsvermerke

Mitwirkung vom	11.01.2016 bis 05.02.2016
Vorprüfung vom	08.02.2017
Publikation im amtl. Anzeiger vom	16.03.2018
Öffentliche Auflage vom	16.03.2018 bis 16.04.2018
Einspracheverhandlungen vom	23.05.2018
Erledigte Einsprachen	1
Unerledigte Einsprachen	–
Rechtsverwahrungen	–

Beschlossen durch den Gemeinderat am ...

Beschlossen durch den Grossen Gemeinderat am ...

Präsident Sekretär

... ...

Die Richtigkeit dieser Angaben bescheinigt:
Lyss,

Gemeindeschreiber

...

Genehmigt durch das kantonale Amt für
Gemeinden und Raumordnung

BESCHLUSSFASSUNG

Gemeinde Lyss

Zonenplan- und Baureglementsänderung Z13-5
ZPP «Alterssiedlungen Stegmatt»

Ausschnitt Zonenplan 1:2000

Die Planung besteht aus:

- Zonenplanänderung
- Änderung Baureglement


weitere Unterlagen:

- Erläuterungsbericht
- Mitwirkungsbericht


Mai 2019

Lyss/Alterssiedlung Stegmatt 05283/4_Resultate/
5285_190307_be/dm/es

Alter Zustand

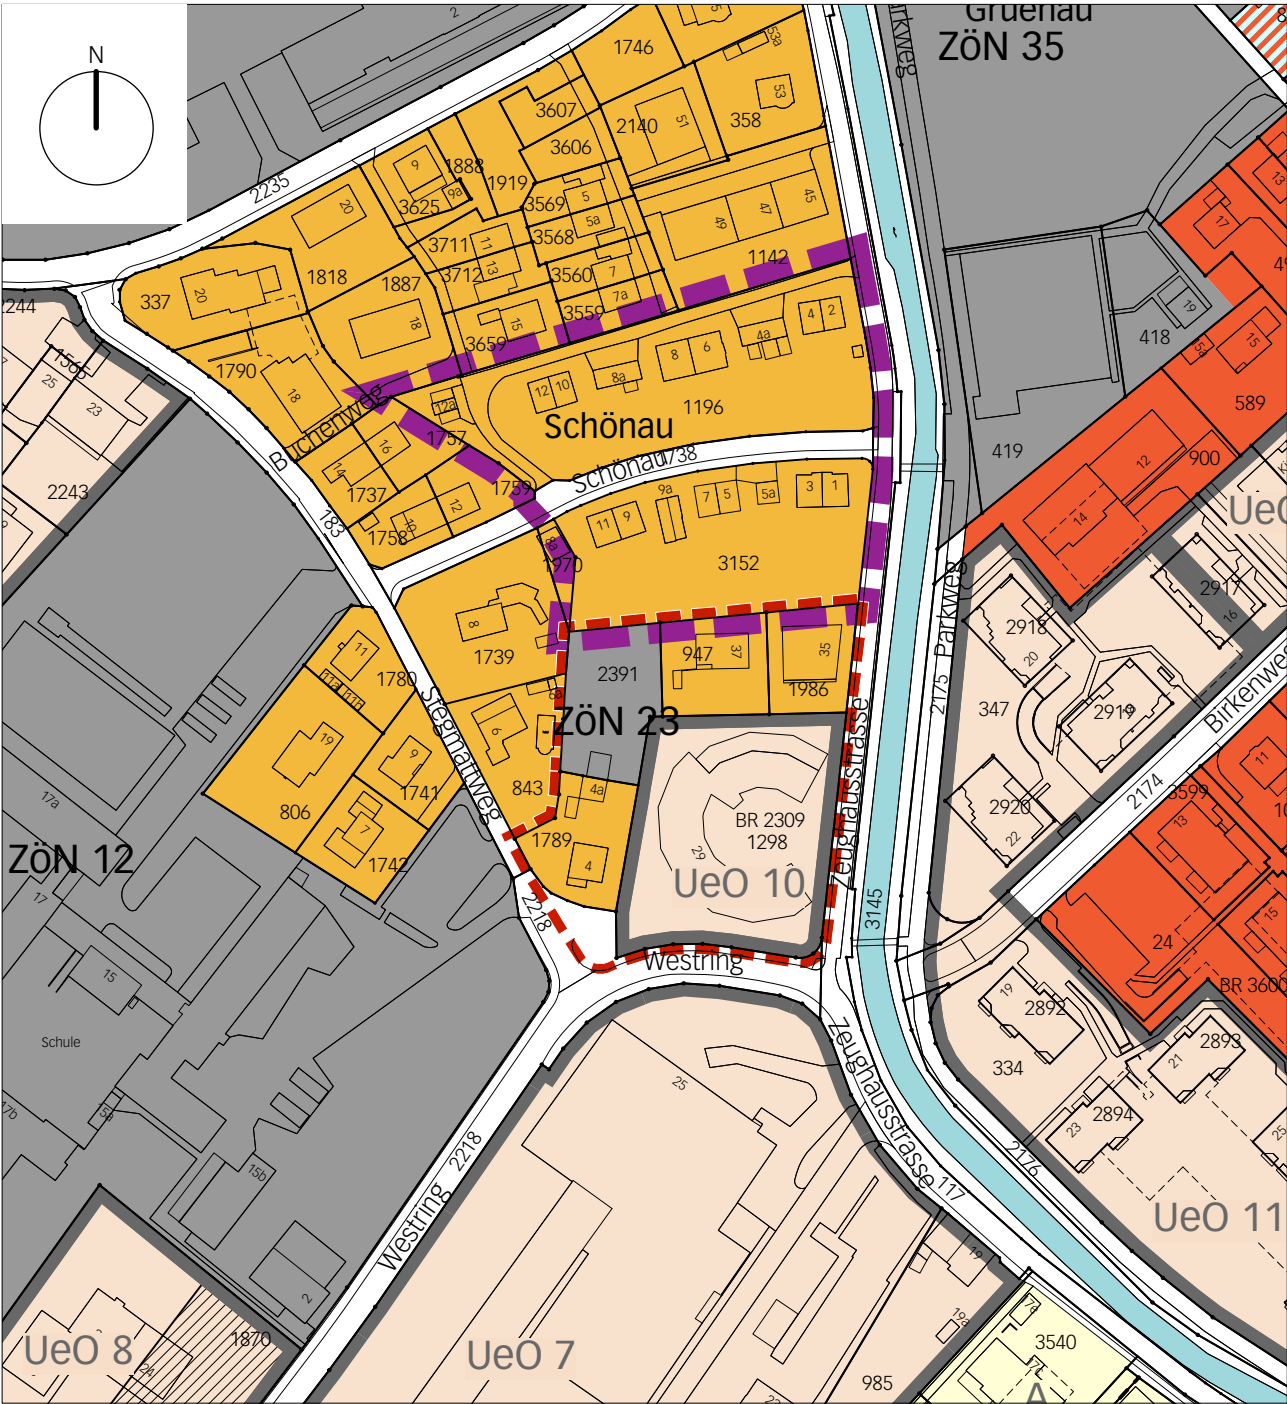

Neuer Zustand

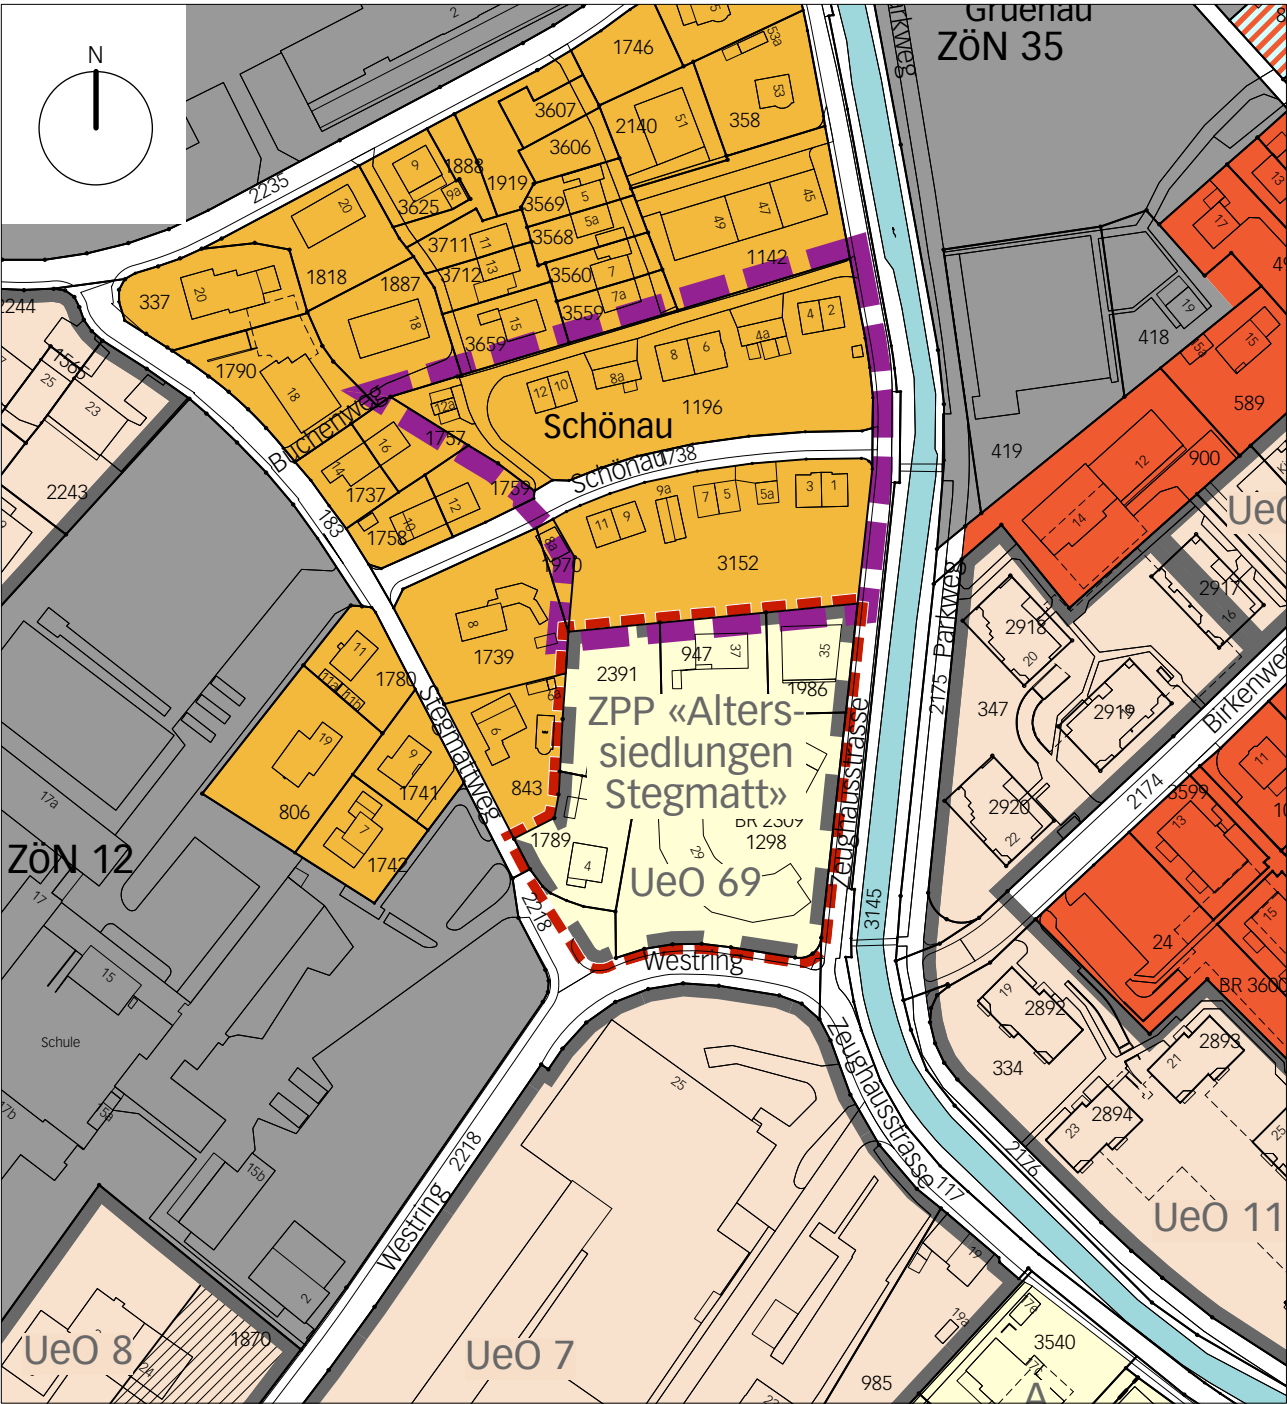

Legende

 Perimeter der Zonenplanänderung

Inhalte:

 Wohnzone 2 W2


 Wohnzone 3 W3

 Zone für öffentliche Nutzung ZÖN

 Bestehende Überbauungsordnung UeO

 Zone mit Planungspflicht ZPP mit Begrenzung

 Siedlungsschutzgebiet SSG

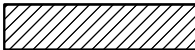 Aufgestuftes Gebiet nach Art. 43 Abs. 2 Lärmschutzverordnung LSV

Hinweise:

 offenes Gewässer amtliche Vermessung (Lage exakt)