

Genehmigungsvermerke

Mitwirkung vom 13. April – 15. Mai 2017
Vorprüfung vom 25. Oktober 2017

Publikation im amtl. Anzeiger vom 29. März 2018
Öffentliche Auflage vom 29. März – 30. April 2018

Einspracheverhandlungen vom –
Erledigte Einsprachen 0
Unerledigte Einsprachen. 0
Rechtsverwahrungen 0

Beschlossen durch den Gemeinderat am 22. Mai 2018
Beschlossen durch den Grossen Gemeinderat am 25. Juni 2018

Präsidentin Sekretärin

Agnes Hautle Silvia Wüthrich

Die Richtigkeit dieser Angaben bescheinigt:
Lyss,

Der Gemeindeschreiber

Daniel Strub

**Genehmigt durch das kantonale Amt für
Gemeinden und Raumordnung**

BESCHLUSSFASSUNG

Gemeinde Lyss

Zonenplanänderung Z-B04 zur UeO Nr. B10 «Dickried», Busswil

Ausschnitt Zonenplan 1:2000

Die Planung besteht aus:

- Überbauungsplan
- Überbauungsvorschriften
- Zonenplanänderung

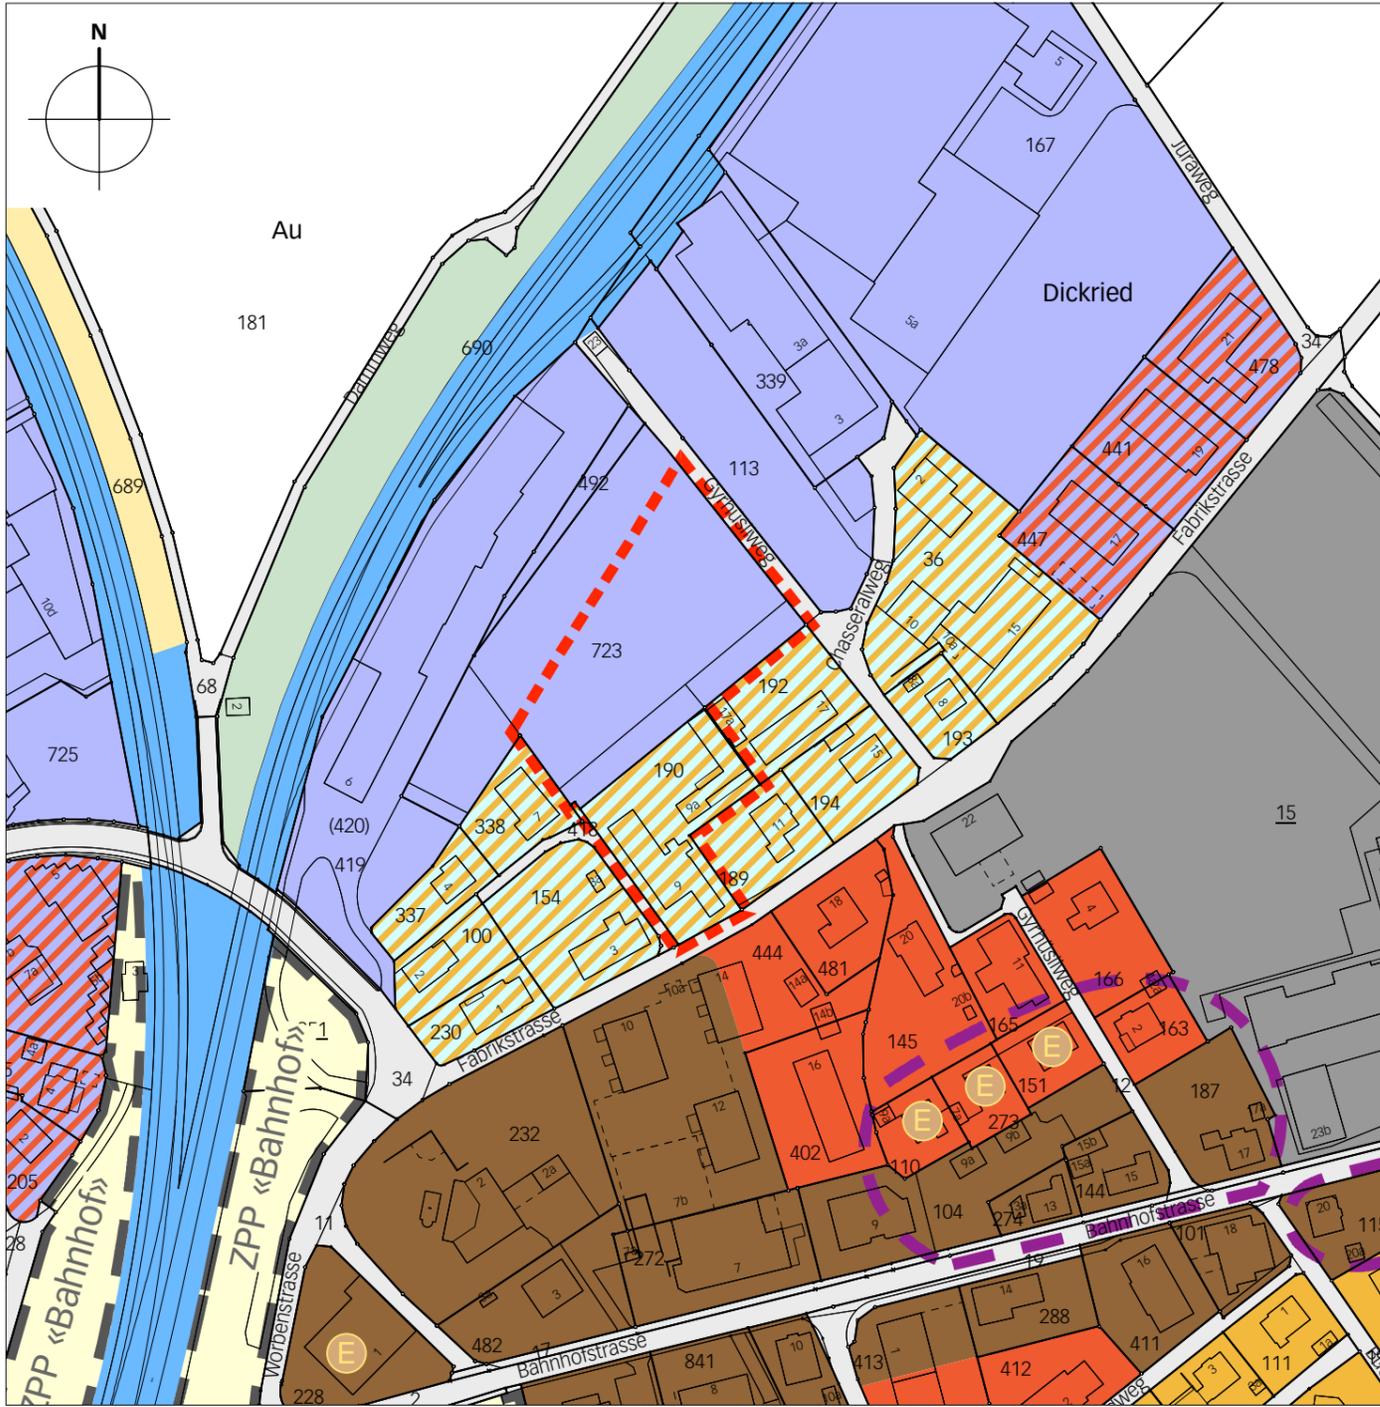
Weitere Unterlagen:

- Erläuterungsbericht
- Lärmgutachten

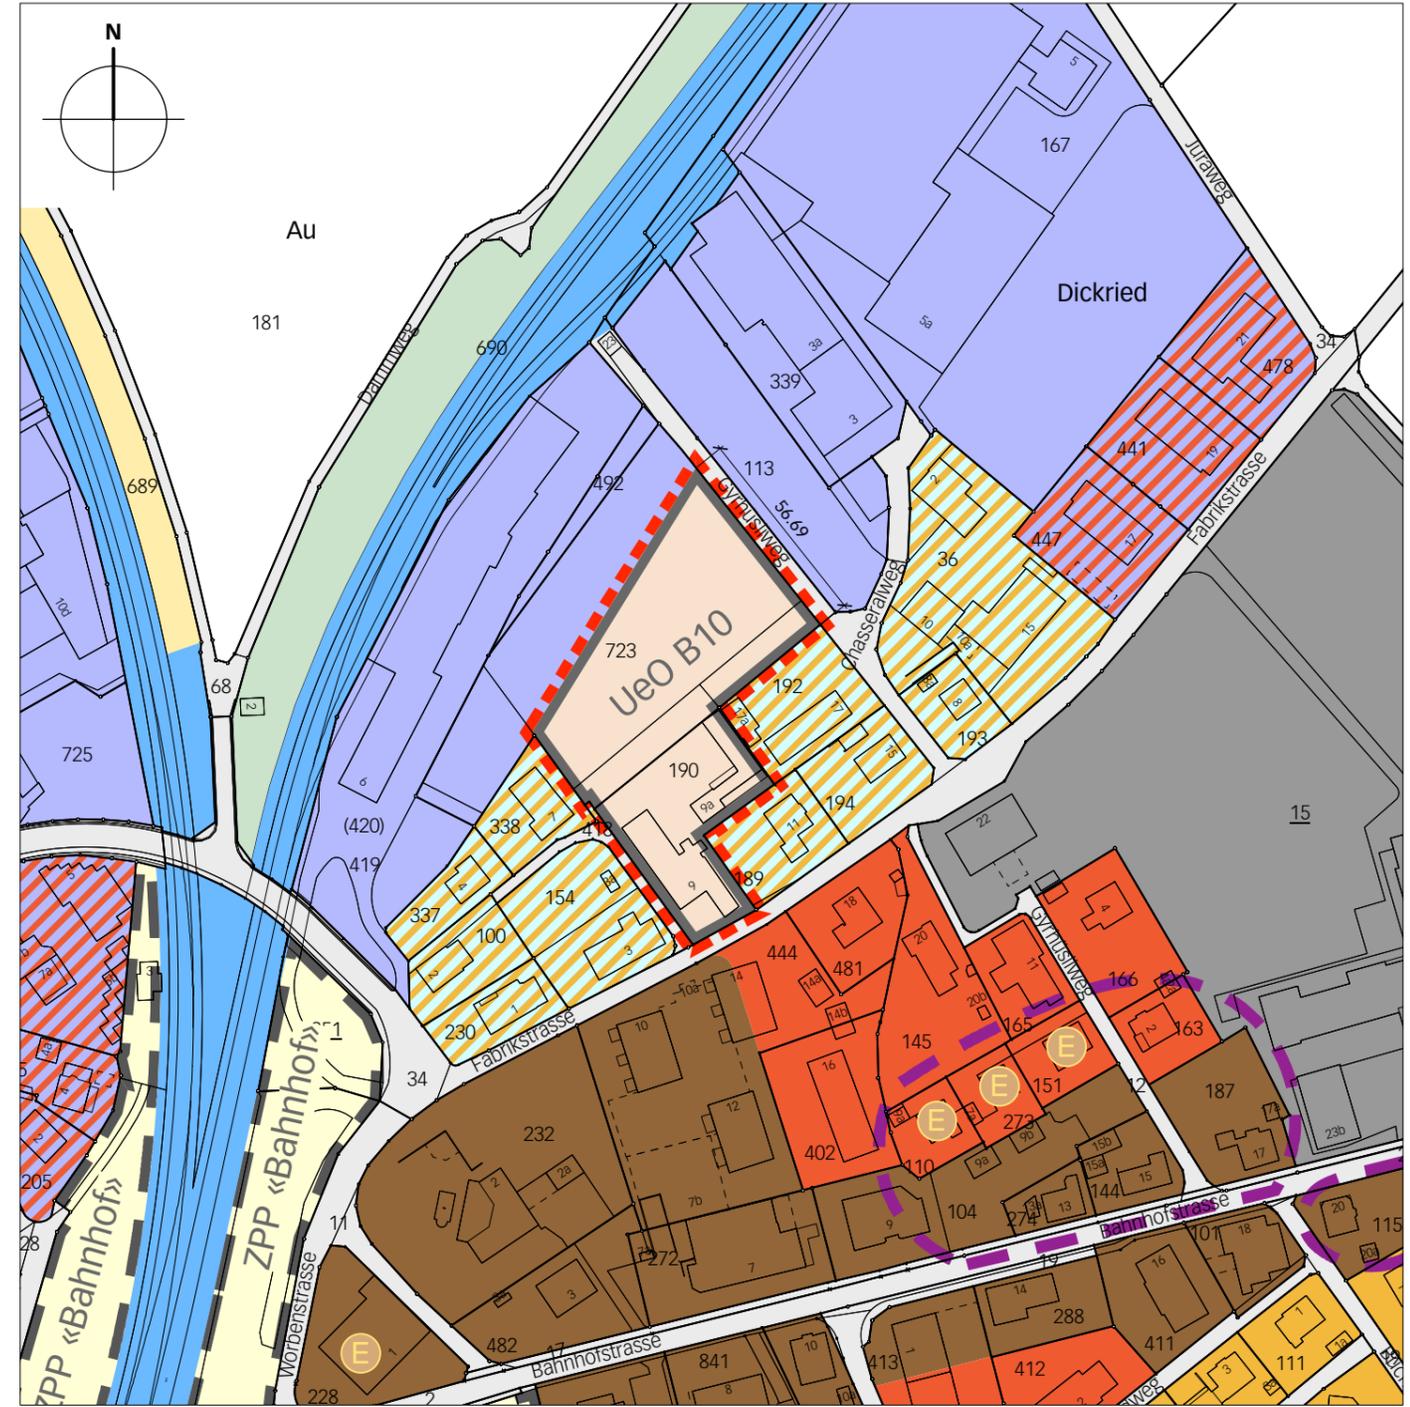
Mai 2018

lyss/ueo dickried busswil/4/zpā/5928_zpa_180528_be/dm

Alter Zustand



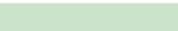
Neuer Zustand



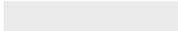
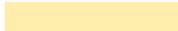
Legende

 Wirkungsbereich der ZP-Änderung

Inhalte:

- | | |
|--|---|
|  Wohnzone W2 |  Arbeitszone |
|  Wohnzone W3 |  Zone für öffentliche Nutzung |
|  Wohn-/Gewerbezone WG2 |  Landwirtschaftszone LWZ |
|  Wohn-/Gewerbezone WG3 |  Zone für Sport- und Freizeitanlagen |
|  Kernzone |  Zone mit Planungspflicht ZPP |

Hinweise:

- | | |
|---|--|
|  Zone mit bestehender Überbauungsordnung |  Bahnareal |
|  Siedlungsschutzgebiet SSG |  Strassenareal / Basiserschliessung |
|  Trockenstandort |  erhaltenswertes Gebäude |