



Oberingenieurkreis III

Tiefbauamt
des Kantons Bern

Baugesuch
Beilage 1.2

Gemeinde	Lyss	Datum Dossier	13.07.2017
Erfüllungspflichtiger	Einwohnergemeinde Lyss	Revidiert	
Gewässernummer	77486	Projekt-Nr.	6.370
Gewässer	Murgelibach	Plandatum	13.07.2017
Plan-Nr.	32.512	Format	30x147

Massnahmen Oberflächenwasser Leuernweg

Unterlage Situation 1:500, Schnitte 1:500/100, 1:50

Projektverfassende

KISSLING + ZBINDEN AG
INGENIEURE PLANER USID
BRUNNHOFWEG 37 | 3000 BERN 14
TEL. 031 370 11 70 | FAX 031 370 11 71


Wasserbaubewilligung:

Druckdatum: 20.04.2017

Legende


Allgemein

- Gebäude gemäss AV
- Strasse / Weg gemäss AV
- Gewässer gemäss AV
- Wald gemäss AV
- Wald / Einzelbaum gemäss Orthofoto
- Querprofile
- Gewässerraum

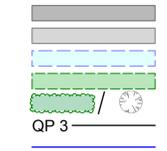

Werkleitungen

- Schmutzwasserleitungen
- Meteorwasserleitungen / Drainagen
- Wasser
- Elektro Freileitung / unterirdisch
- Gas
- Swisscom, TV, Cablecom

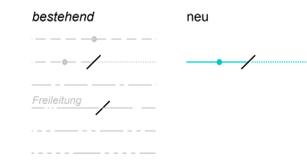


Wasserbau / Projekt

- Massnahmen gegen Oberflächenwasser Leuernweg
- Belagsanpassung
- Abbruch / Rückbau
- Drittprojekt: Renaturierung Murgelibach (Wasserbaubewilligung)




Plangrundlagen

Grundbuchplan: Digitale AV-Daten, Stand März 2017
 Digitales Geländemodell: LIDAR-Daten, Amt für Geoinformation des Kantons Bern
 Höhenlinien: Äquidistanz = 0.5 m
 Werkleitungen: Stand März 2017

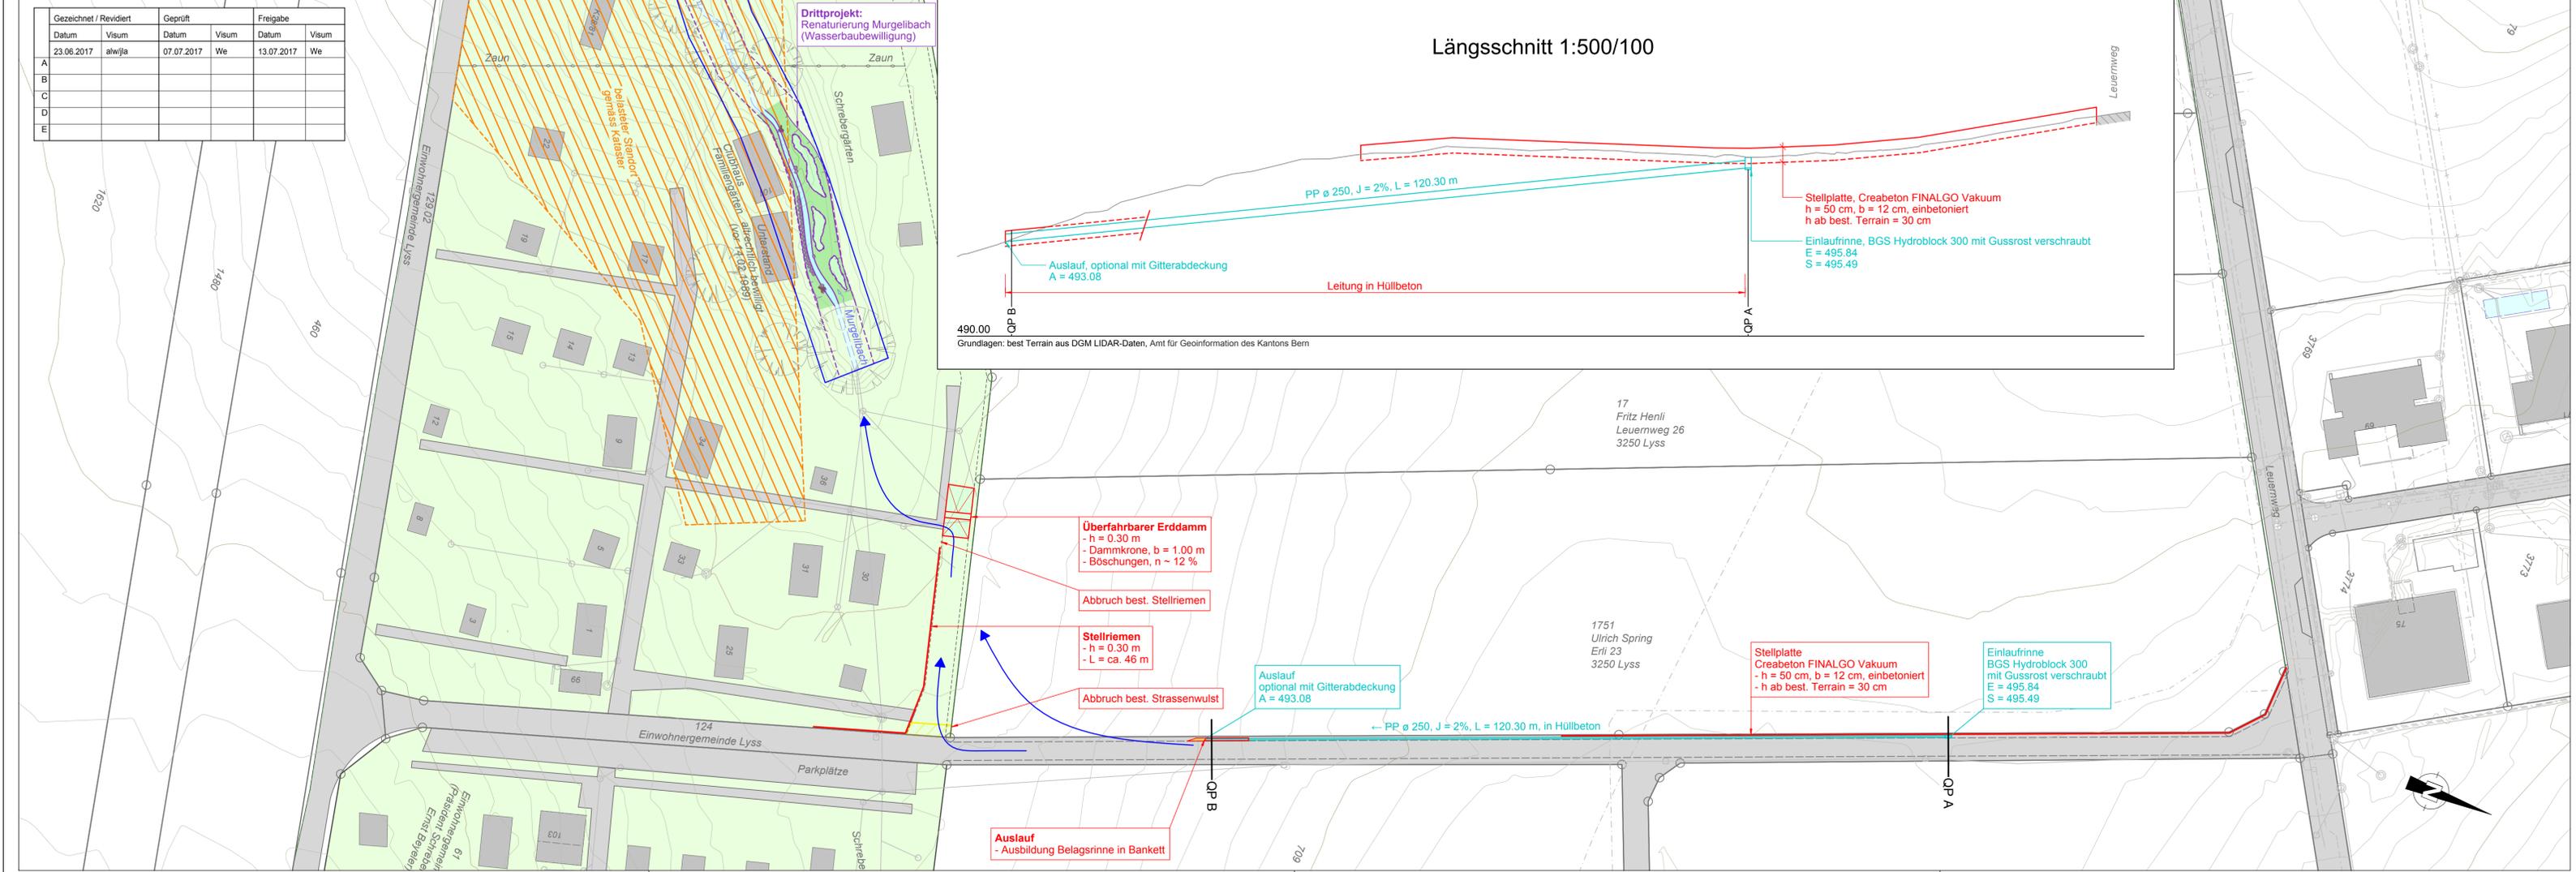

QP A 1:50

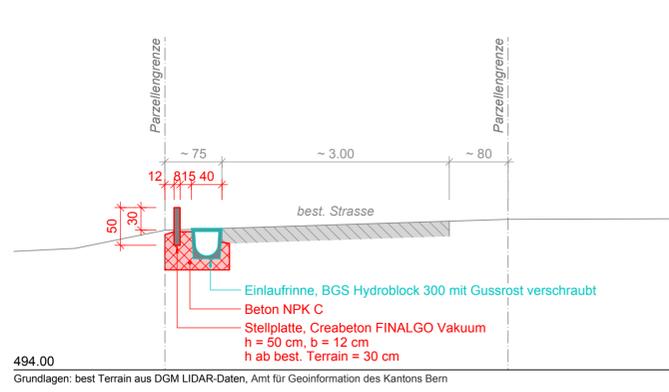

QP B 1:50

