


Übersicht Brüstungselemente

Lyssbach, Altes Gerinne - Abschnitt 3 - 6

Situation 1:1'000

Legende

- 0: Keine Sanierung nötig
- 1: Kleine Sanierung nötig
- 2: Mittlere Sanierung nötig
- 3: Grosse Sanierung nötig

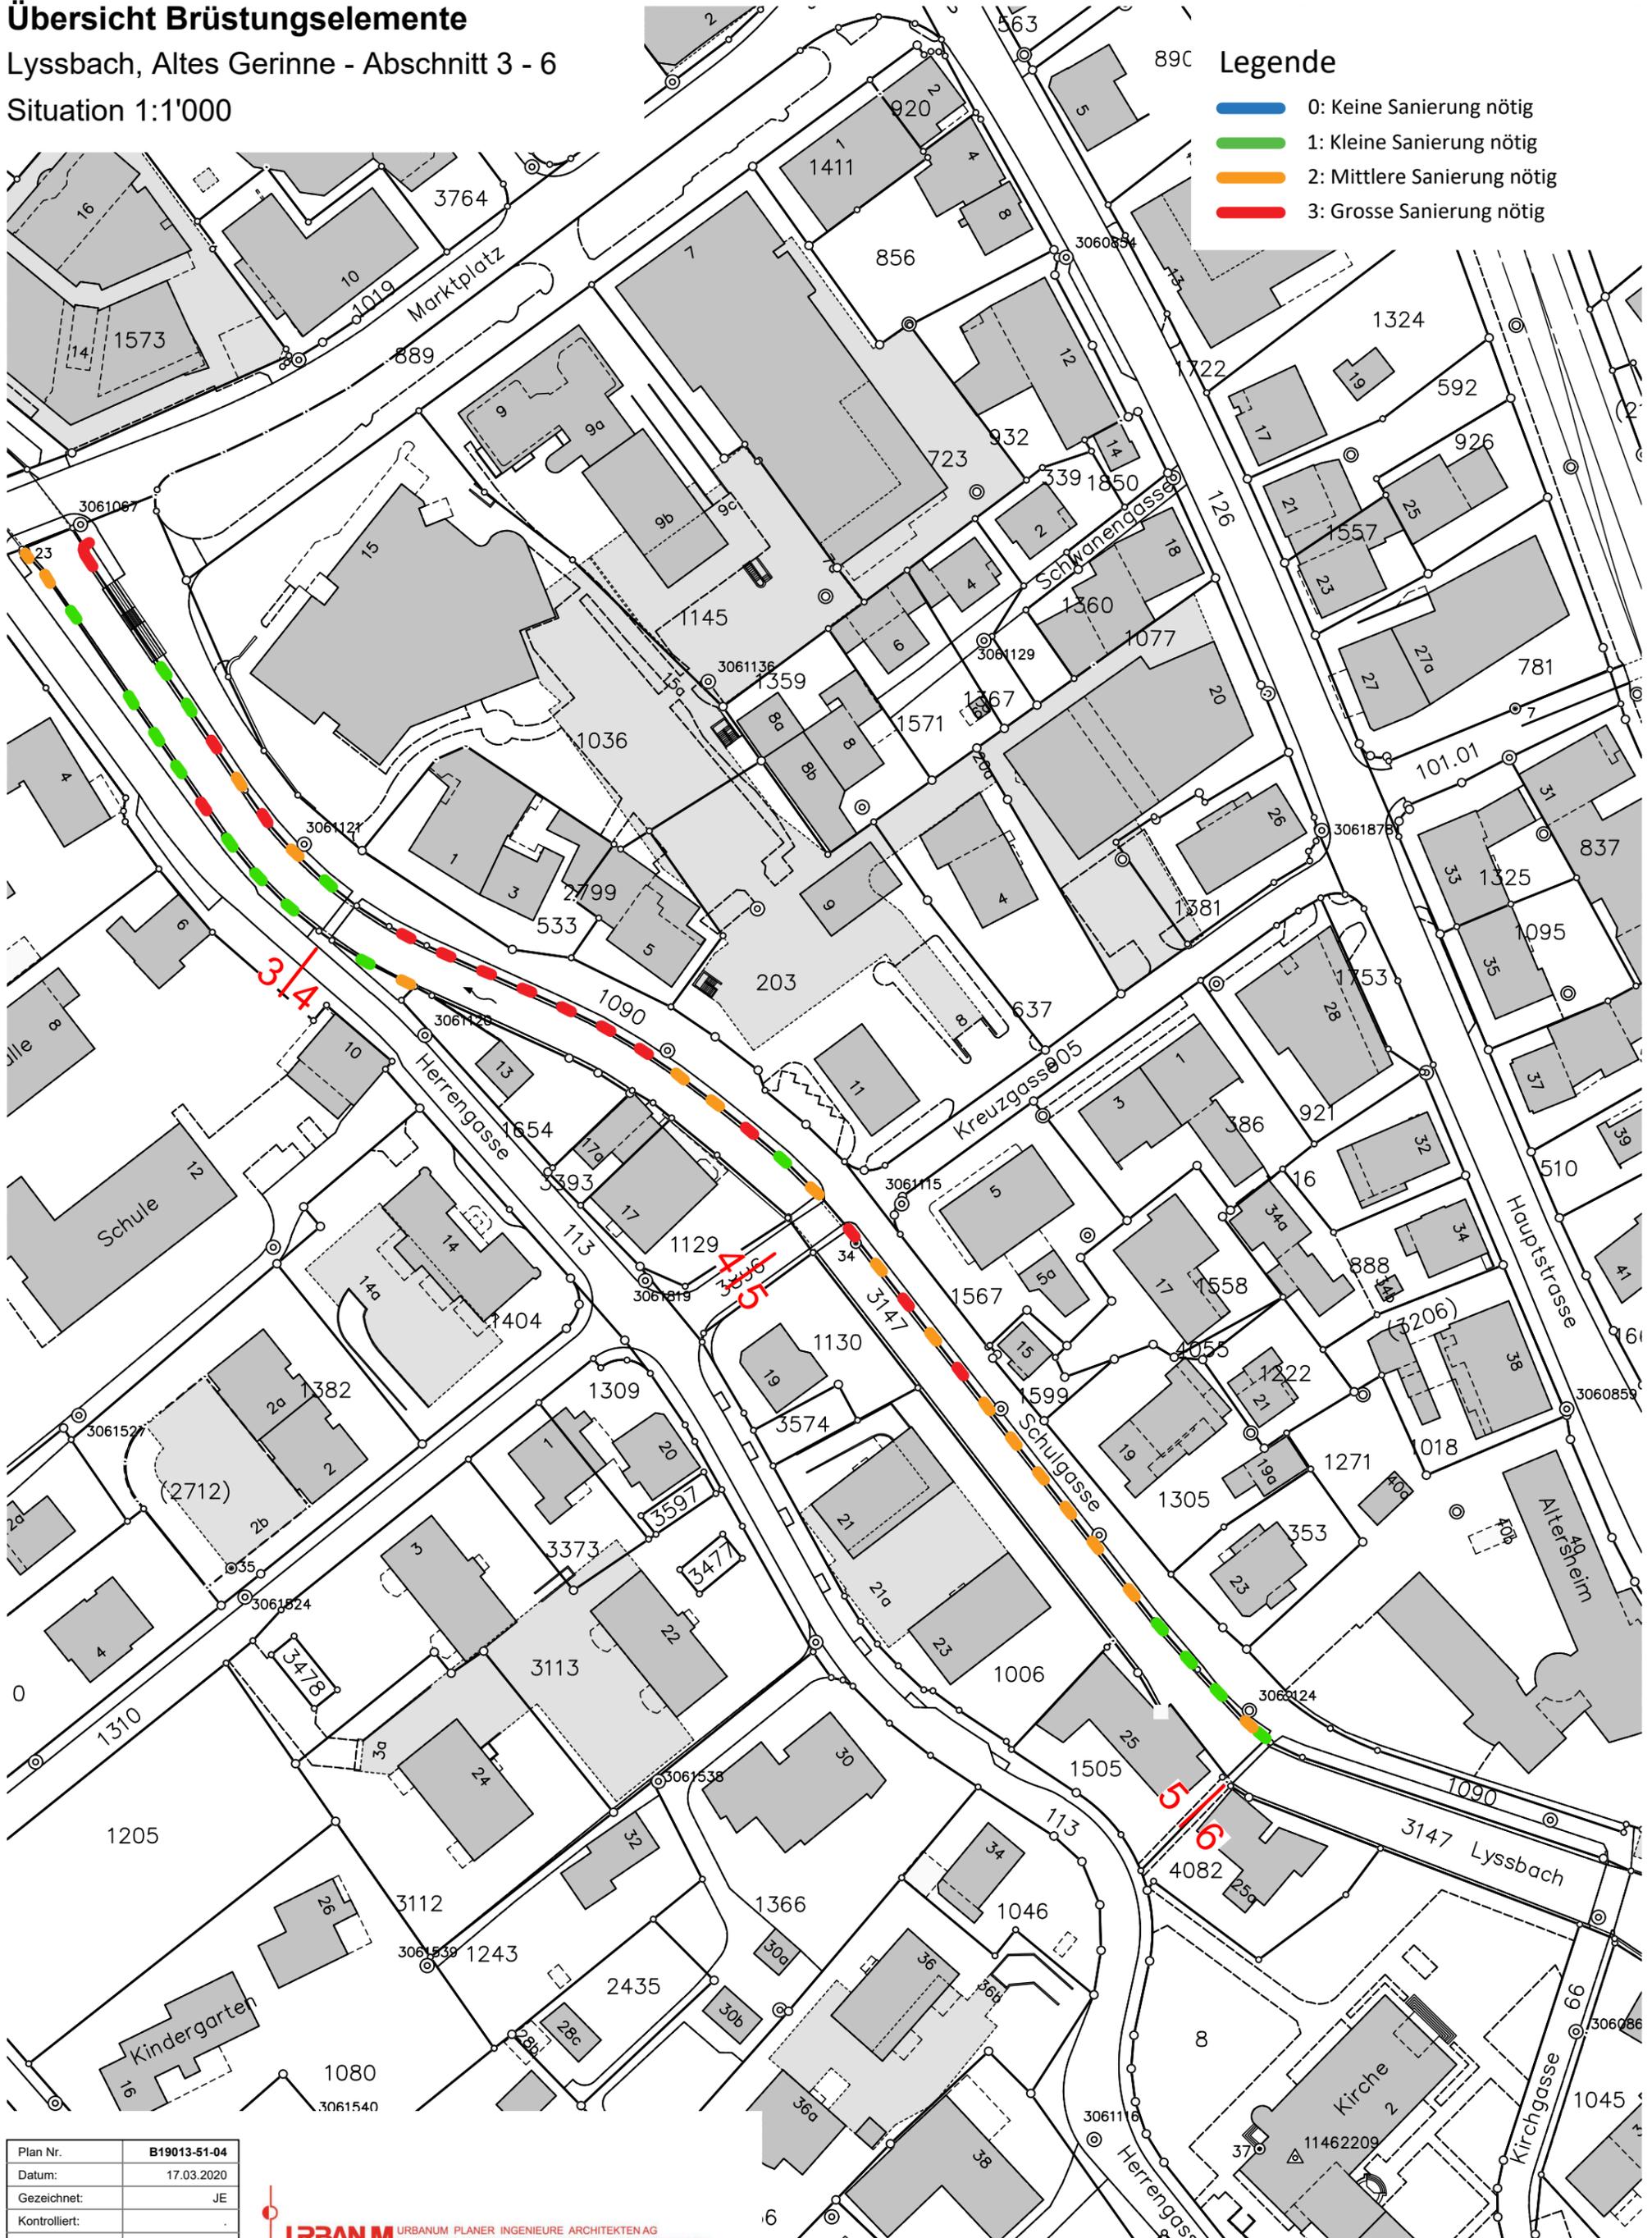

Übersicht Brüstungselemente

Lyssbach, Altes Gerinne - Abschnitte 2, 1, 7

Situation 1:1'000

Legende

- 0: Keine Sanierung nötig
- 1: Kleine Sanierung nötig
- 2: Mittlere Sanierung nötig
- 3: Grosse Sanierung nötig



Plan Nr.	B19013-51-05
Datum:	17.03.2020
Gezeichnet:	JE
Kontrolliert:	
Projektleiter:	
Index:	