

Genehmigungsvermerk Teilrevision 2017 bis 2019

Mitwirkung vom 29. Mai bis 21. Juli 2017
 Vorprüfung vom 3. April und 21. November 2018

Öffentliche Auflage
 Publikation im amt. Anzeiger vom 17. April 2019
 Publikation im Amtsblatt vom 12. und 19. April 2019
 Öffentliche Auflage vom 17. April bis 16. Mai 2019
 Einspracheverhandlungen am 10. und 25. Juli 2019
 Eridigte Einsprachen 1
 Unerledigte Einsprachen 2
 Rechtsverwehungen 0

Beschlossen durch den Gemeinderat am 19. August 2019

Beschlossen durch den Grossen Gemeinderat am 16. September 2019

Präsident Sekretärin
 sig. Hans Ulrich Bühler sig. Silvia Wüthrich

2. Öffentliche Auflage
 Publikation im amt. Anzeiger vom 27. September 2019
 Publikation im Amtsblatt vom 2. Oktober 2019
 Öffentliche Auflage vom 27. Sept. bis 28. Okt. 2019
 Einspracheverhandlungen am -
 Eridigte Einsprachen 0
 Unerledigte Einsprachen 0
 Rechtsverwehungen 0

Beschlossen durch den Gemeinderat am 6. Dezember 2019

nachträgliche Öffentliche Auflage
 Publikation im amt. Anzeiger vom 24. Juni 2020
 Publikation im Amtsblatt vom 26. Juni 2020
 Öffentliche Auflage vom 26. Juni bis 27. Juli 2020


Einspracheverhandlungen am -
 Eridigte Einsprachen 0
 Unerledigte Einsprachen 0
 Rechtsverwehungen 0

Beschlossen durch den Gemeinderat am 11. September 2020

Die Richtigkeit dieser Angaben bescheinigt,
 Lyss, 12. November 2020

Gemeindegeschreiber
 sig. Daniel Strub

Genehmigt durch das kantonale Amt für
 Gemeinden und Raumordnung am 9. März 2021

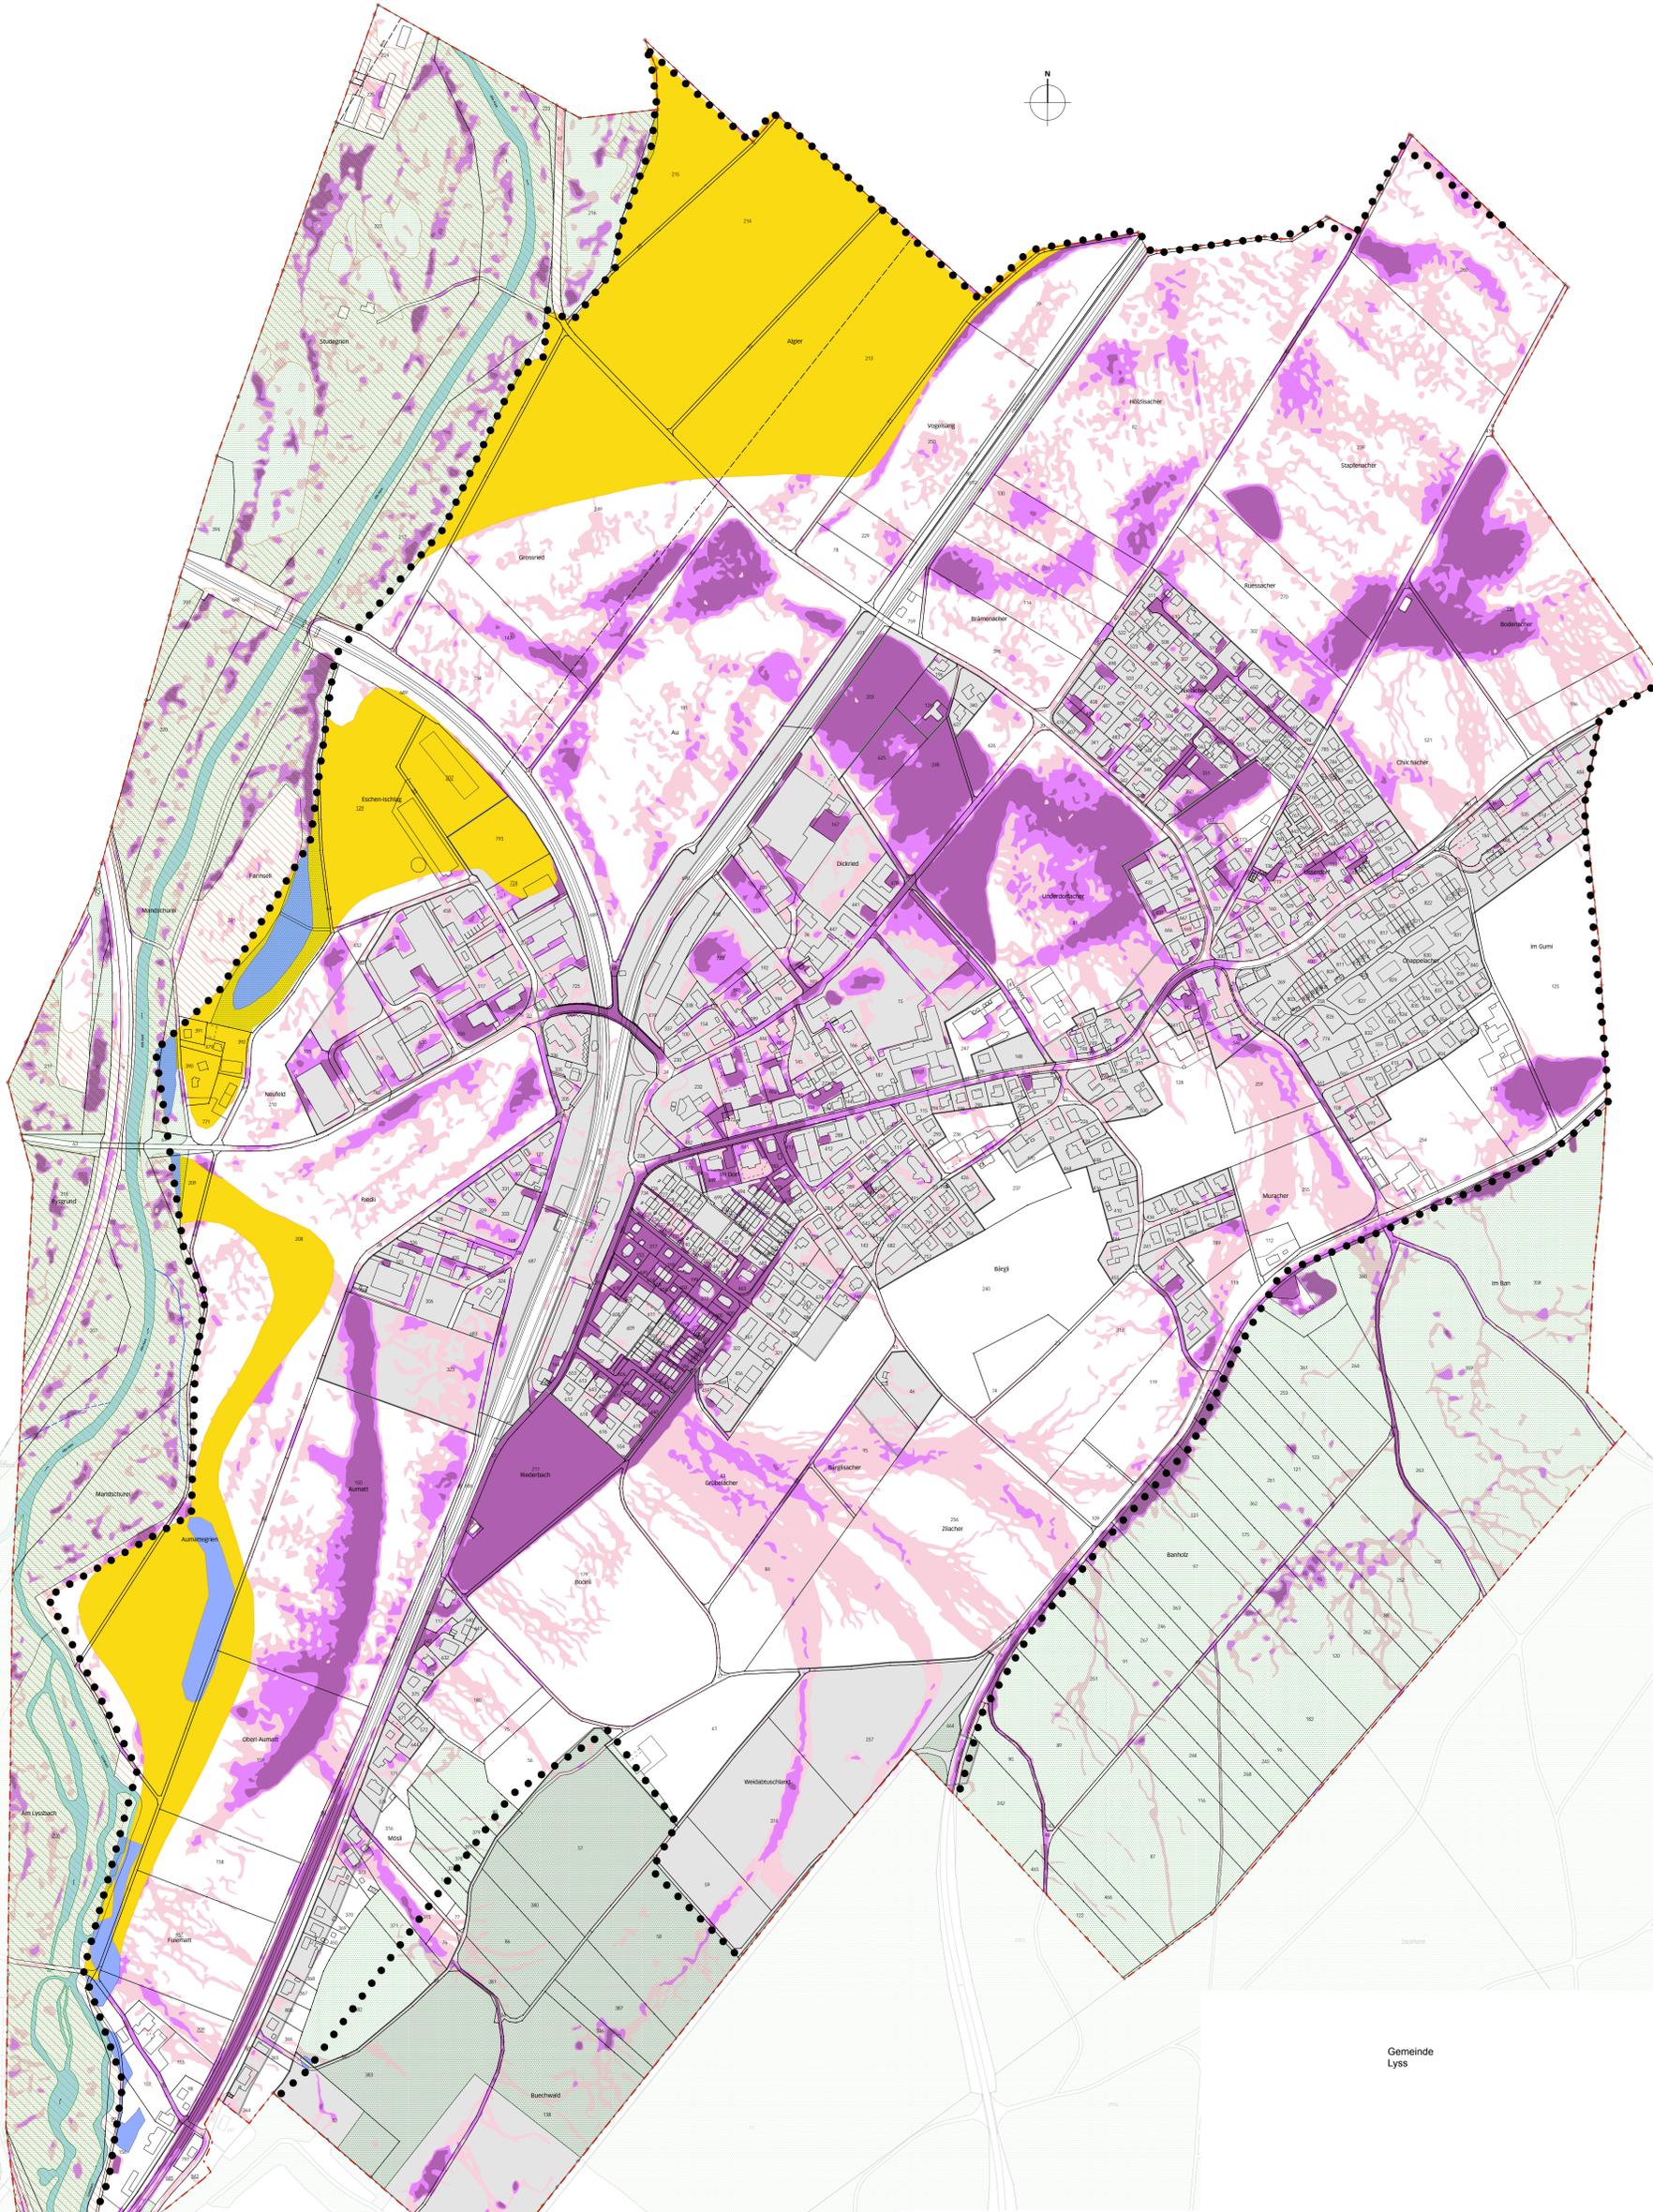

Der Ortsteil Lyss verfügt über eine gültige Ortsplanung von 2013/2019

Legende

Inhalte:

- mittlere Gefährdung
- geringe Gefährdung
- Gefährdungsgebiet mit nicht bestimmter Gefahrenstufe

Hinweise:

- Oberflächenafluss (Fliesstiefe in Meter)
0 bis und mit 0.1
- 0.1 bis und mit 0.25
- mehr als 0.25
- Perimeter A Gefahrenkarte
- Umgrenzungsline Baugelbiet
- Bauzone
- Landwirtschaftszone
- Wald
- offenes Gewässer amtliche Vermessung (liegt ausser)
- Gewässernetz des Kantons Bern (offen / eingedödet (Lage Ungenau))
- Wirkungsbereich Zonenplan Ortsteil Buswil



Gemeinde
Lyss

Grundordnung Lyss

Zonenplan Naturgefahren Busswil 1:2500
vom 9. März 2021

Auftraggeber Gemeinde Lyss
Abteilung Bau+Planung
Bahnhofstrasse 10
3250 Lyss

Bearbeitung ecoplima ag
Solligrasse 24
Postfach
3001 Bern
Tel. 031 310 50 80 / Fax 031 310 50 82
info@ecoplima.ch