


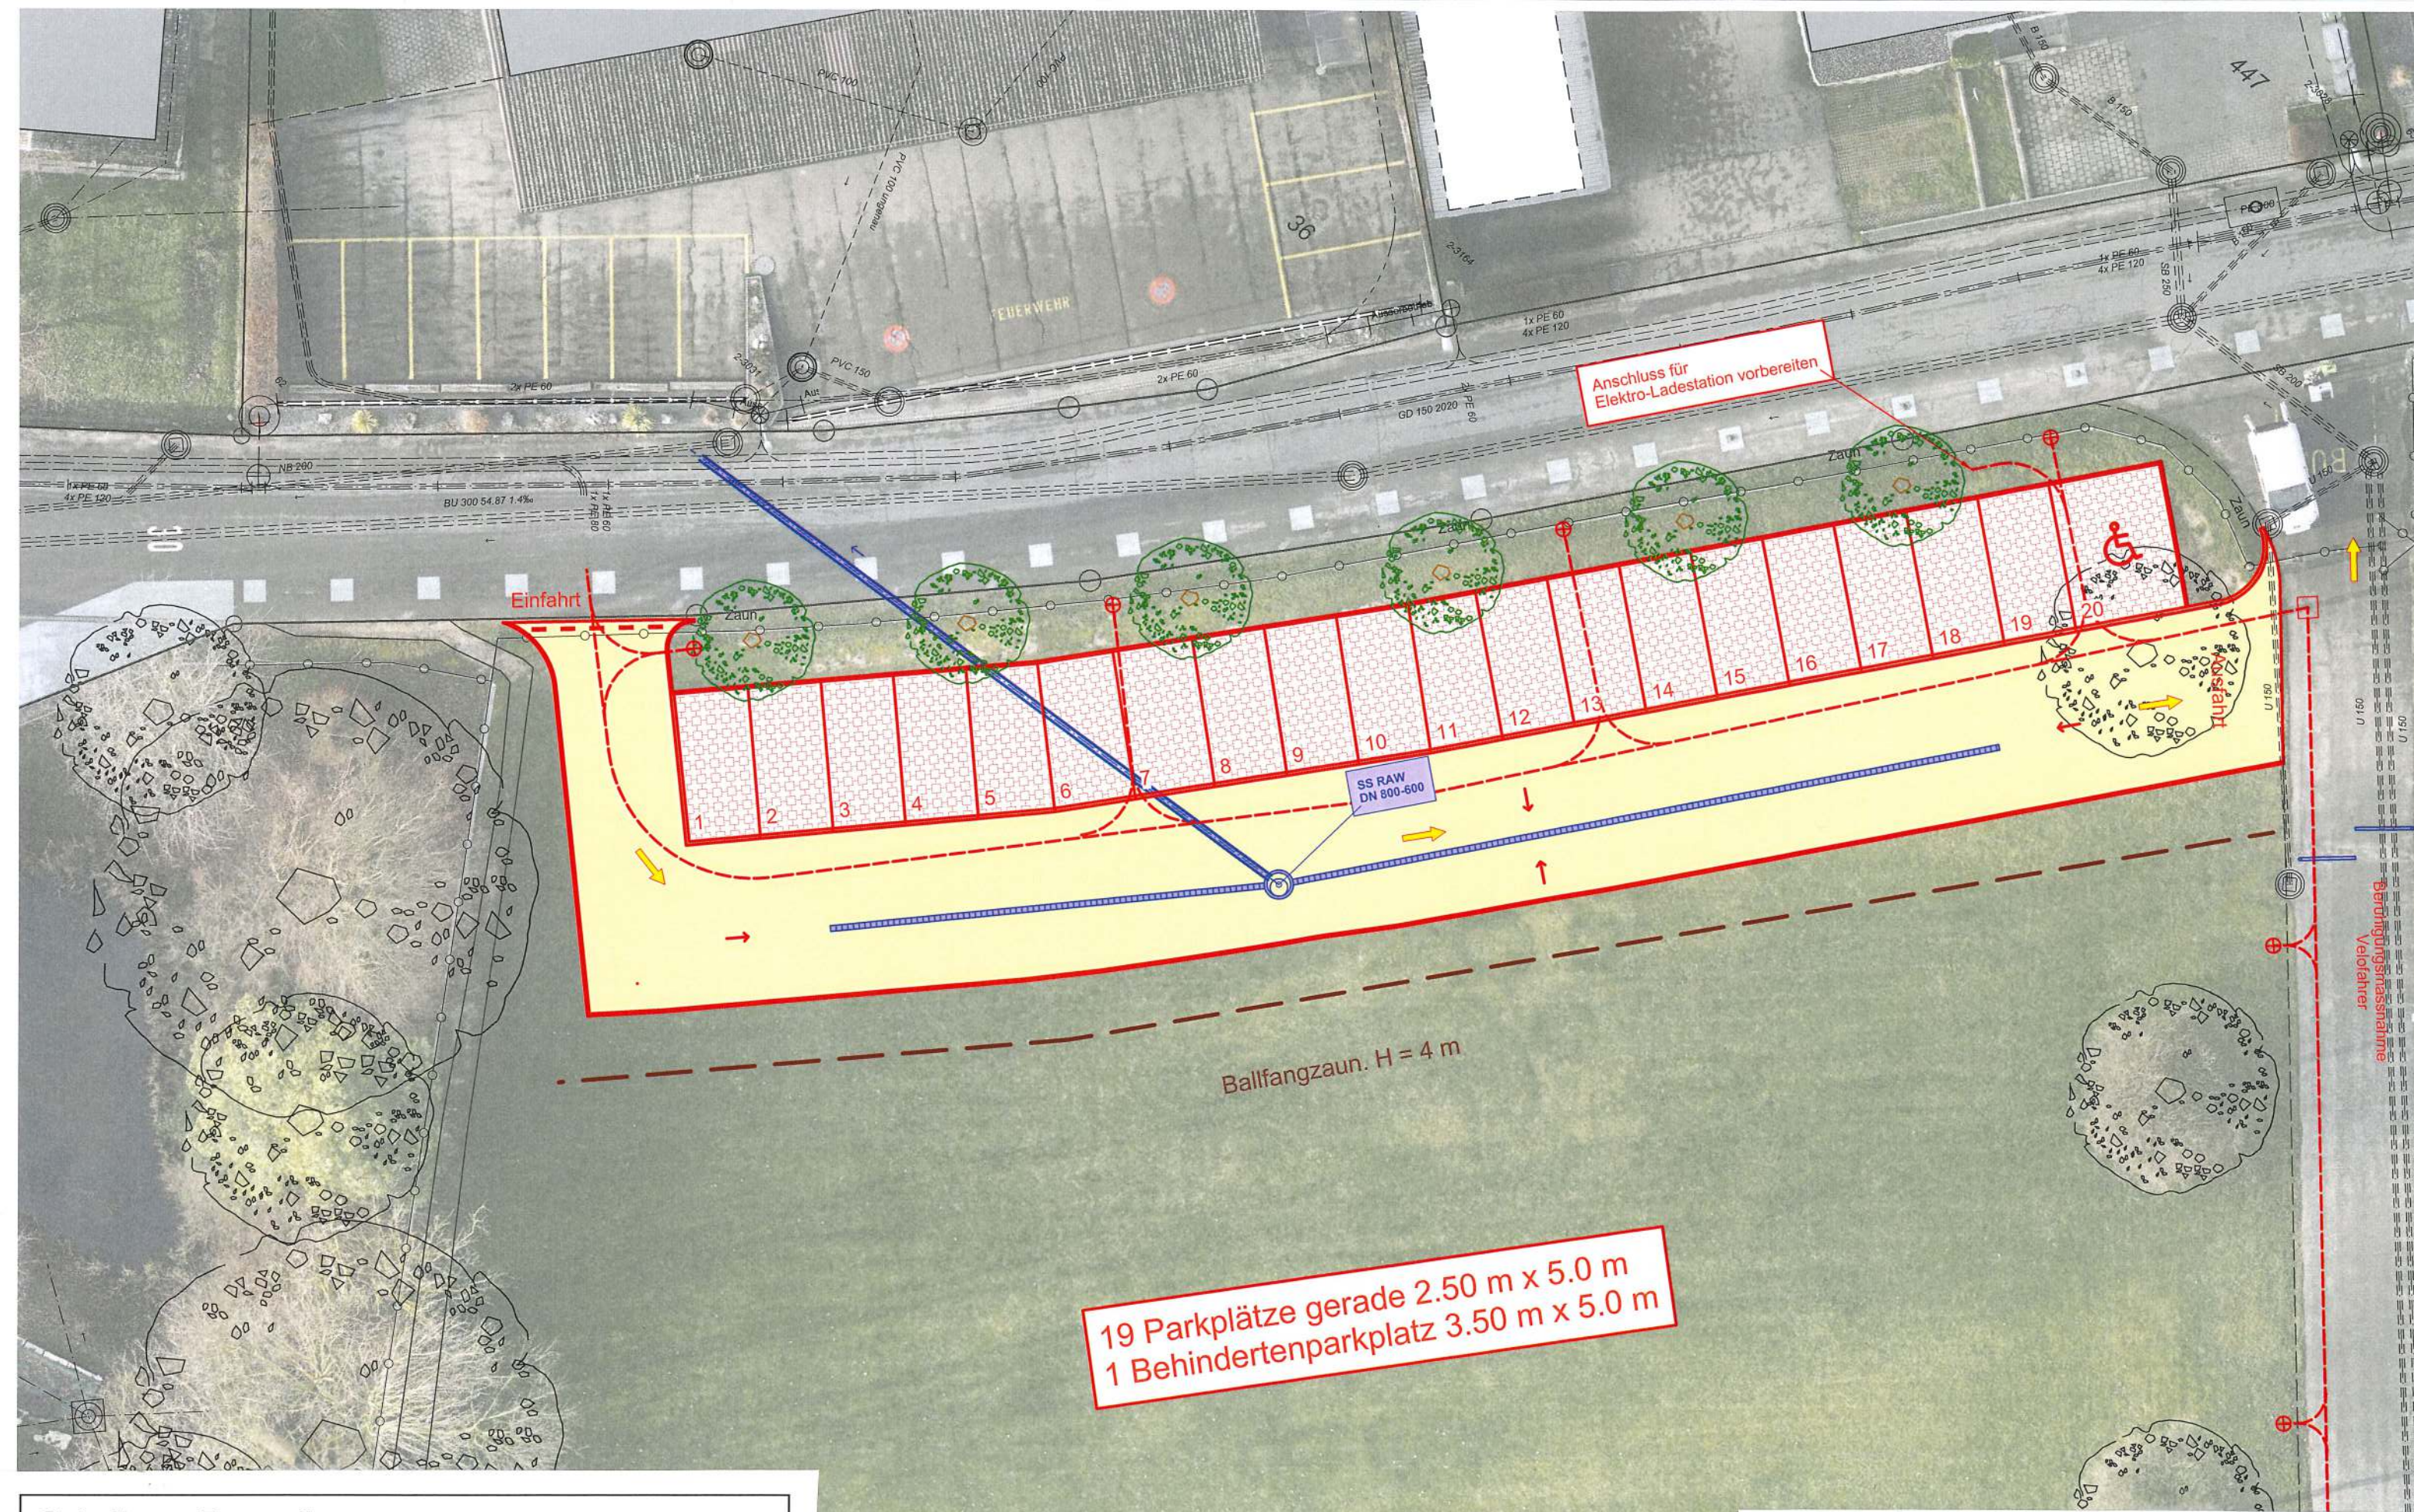

Schulhaus Busswil Neue Parkplatzanlage Seite Fabrikstrasse

Variante 2a (20 Parkplätze)

Situation 1 : 200

23. Dezember 2020

RSW AG Lyss

Realisierung

Kosten pro Parkplatz

Befestigte Fläche

Flächenbedarf pro Parkplatz

Fr. 262'000.-

Fr. 13'600.-

630 m²

32 m²