








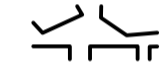






 
 

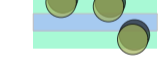





Städtebaulicher Richtplan Zentrum

A Richtplankarte M 1: 2'500





Der städtebauliche Richtplan Zentrum besteht aus:

- A** Richtplankarte M 1 : 2'500
- B** Massnahmenblätter
- C** Bericht zum Richtplan

Festlegungen

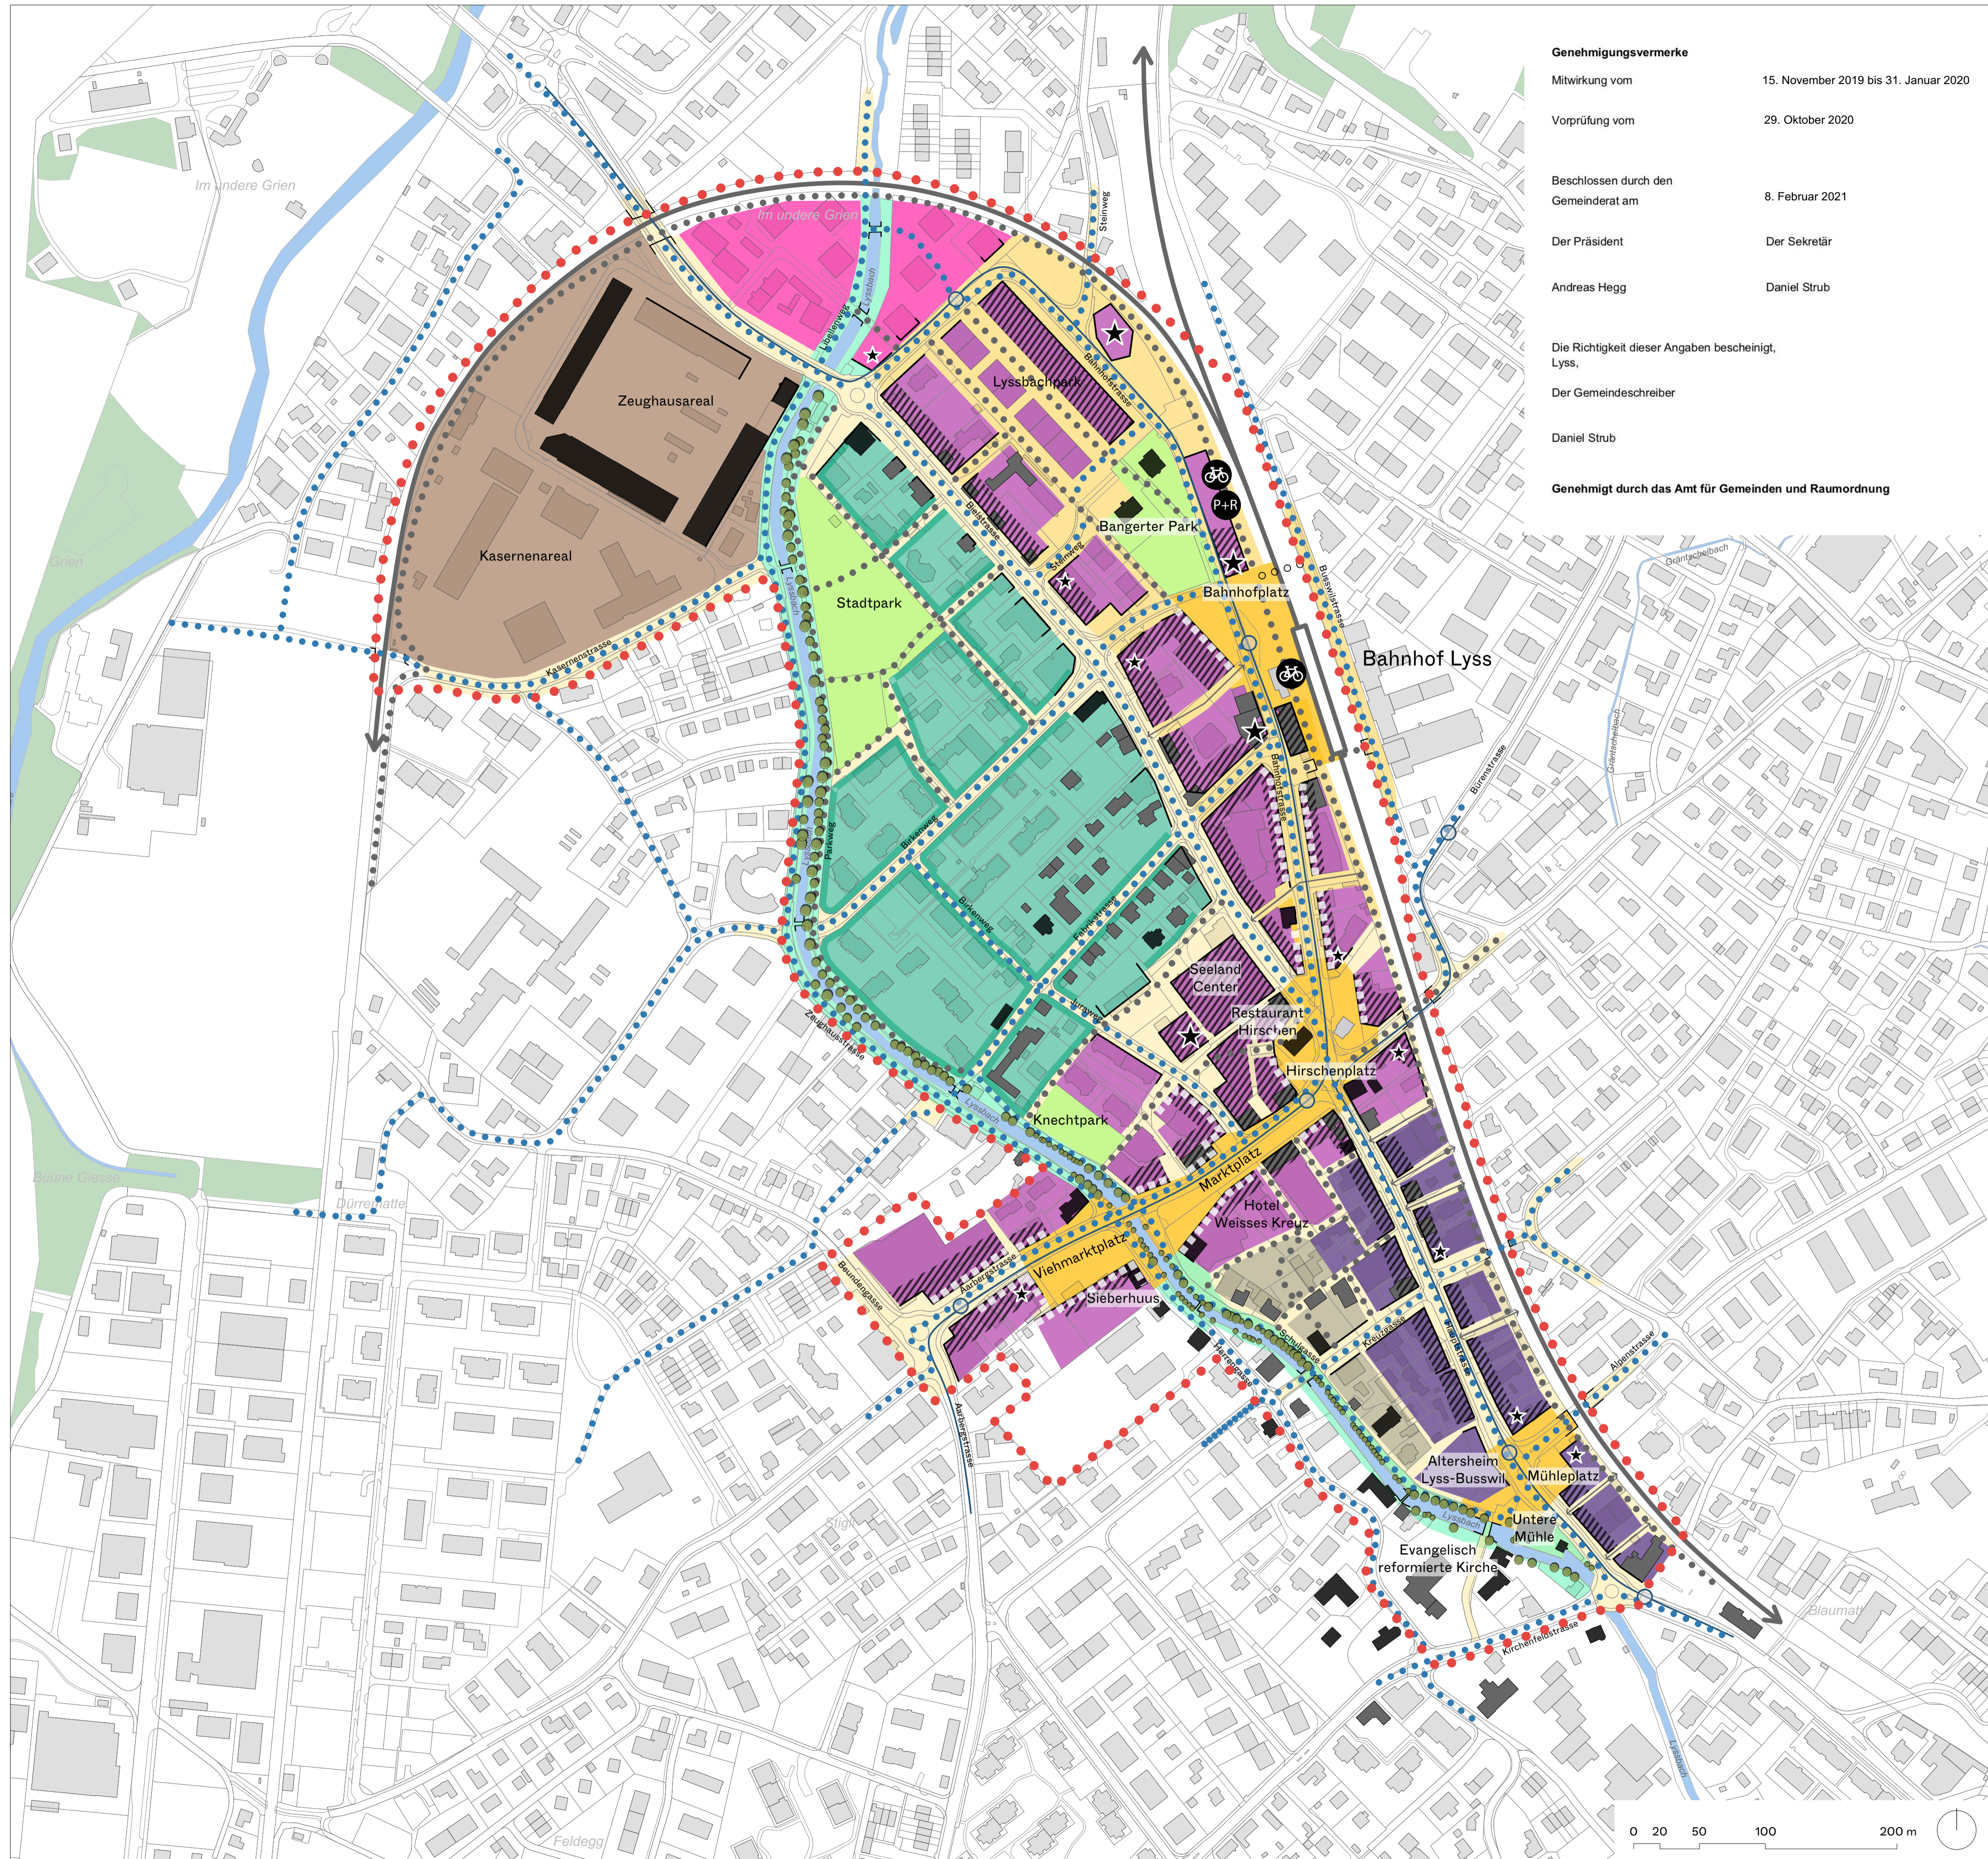
-  Perimeter Richtplan Zentrum
-  Teilgebiet Regionalzentrum
-  Teilgebiet Hauptstrasse
-  Teilgebiet Schulgasse
-  Teilgebiet Libellenweg
-  Teilgebiet Kaserne / Zeughaus
-  Teilgebiet Bielstrasse West
-  Raumbildende Kante
-  Eignungsstandort baulicher Akzent (Hochhaus / Hohes Haus)
-  Durchlässigkeit (optisch und funktional, Lage schematisch)
-  Zurückversetztes Erdgeschoss
-  Publikumsorientierte Nutzung
-  Aufenthaltsbereich Platz
-  Aufenthaltsbereich Bahnhofquartier
-  Orts- und quartierstrukturierender Strassenraum
-  Park- und Grünanlage
-  Vorgarten
-  Lyssbachraum
-  Fuss- und Veloverbindungen
-  Feinmaschige Wegverbindungen (mind. Fussweg)
-  Neubau Personenunterführung (Lage schematisch)
-  Velostation
-  Park and Ride

Hinweise

-  Bus- und Postautolinie mit Haltestelle
-  Bahnlinie mit Haltestelle
-  Gebäude schützenswert
-  Gebäude erhaltenswert

Auftraggeber
Gemeinderat Lyss
Marktplatz 6
3250 Lyss

Bearbeitung
Van de Wetering Atelier für Städtebau GmbH,
Birmensdorferstr. 55, 8004 Zürich
Telefon 041 44 245 46 09,
www.wetering.ch, staedtebau@wetering.ch



Genehmigungsvermerke	
Mitwirkung vom	15. November 2019 bis 31. Januar 2020
Vorprüfung vom	29. Oktober 2020
Beschlossen durch den Gemeinderat am	8. Februar 2021
Der Präsident	Der Sekretär
Andreas Hegg	Daniel Strub
Die Richtigkeit dieser Angaben bescheinigt, Lyss, Der Gemeindeschreiber	
Daniel Strub	
Genehmigt durch das Amt für Gemeinden und Raumordnung	