


## Rahmenbedingungen:

- Radwegroute Nr. 64 neu via Giessenweg
- Rad-/ Fussweg entlang Industriering kombiniert
- Querung Knoten Bödeli ohne Fussgängerstreifen

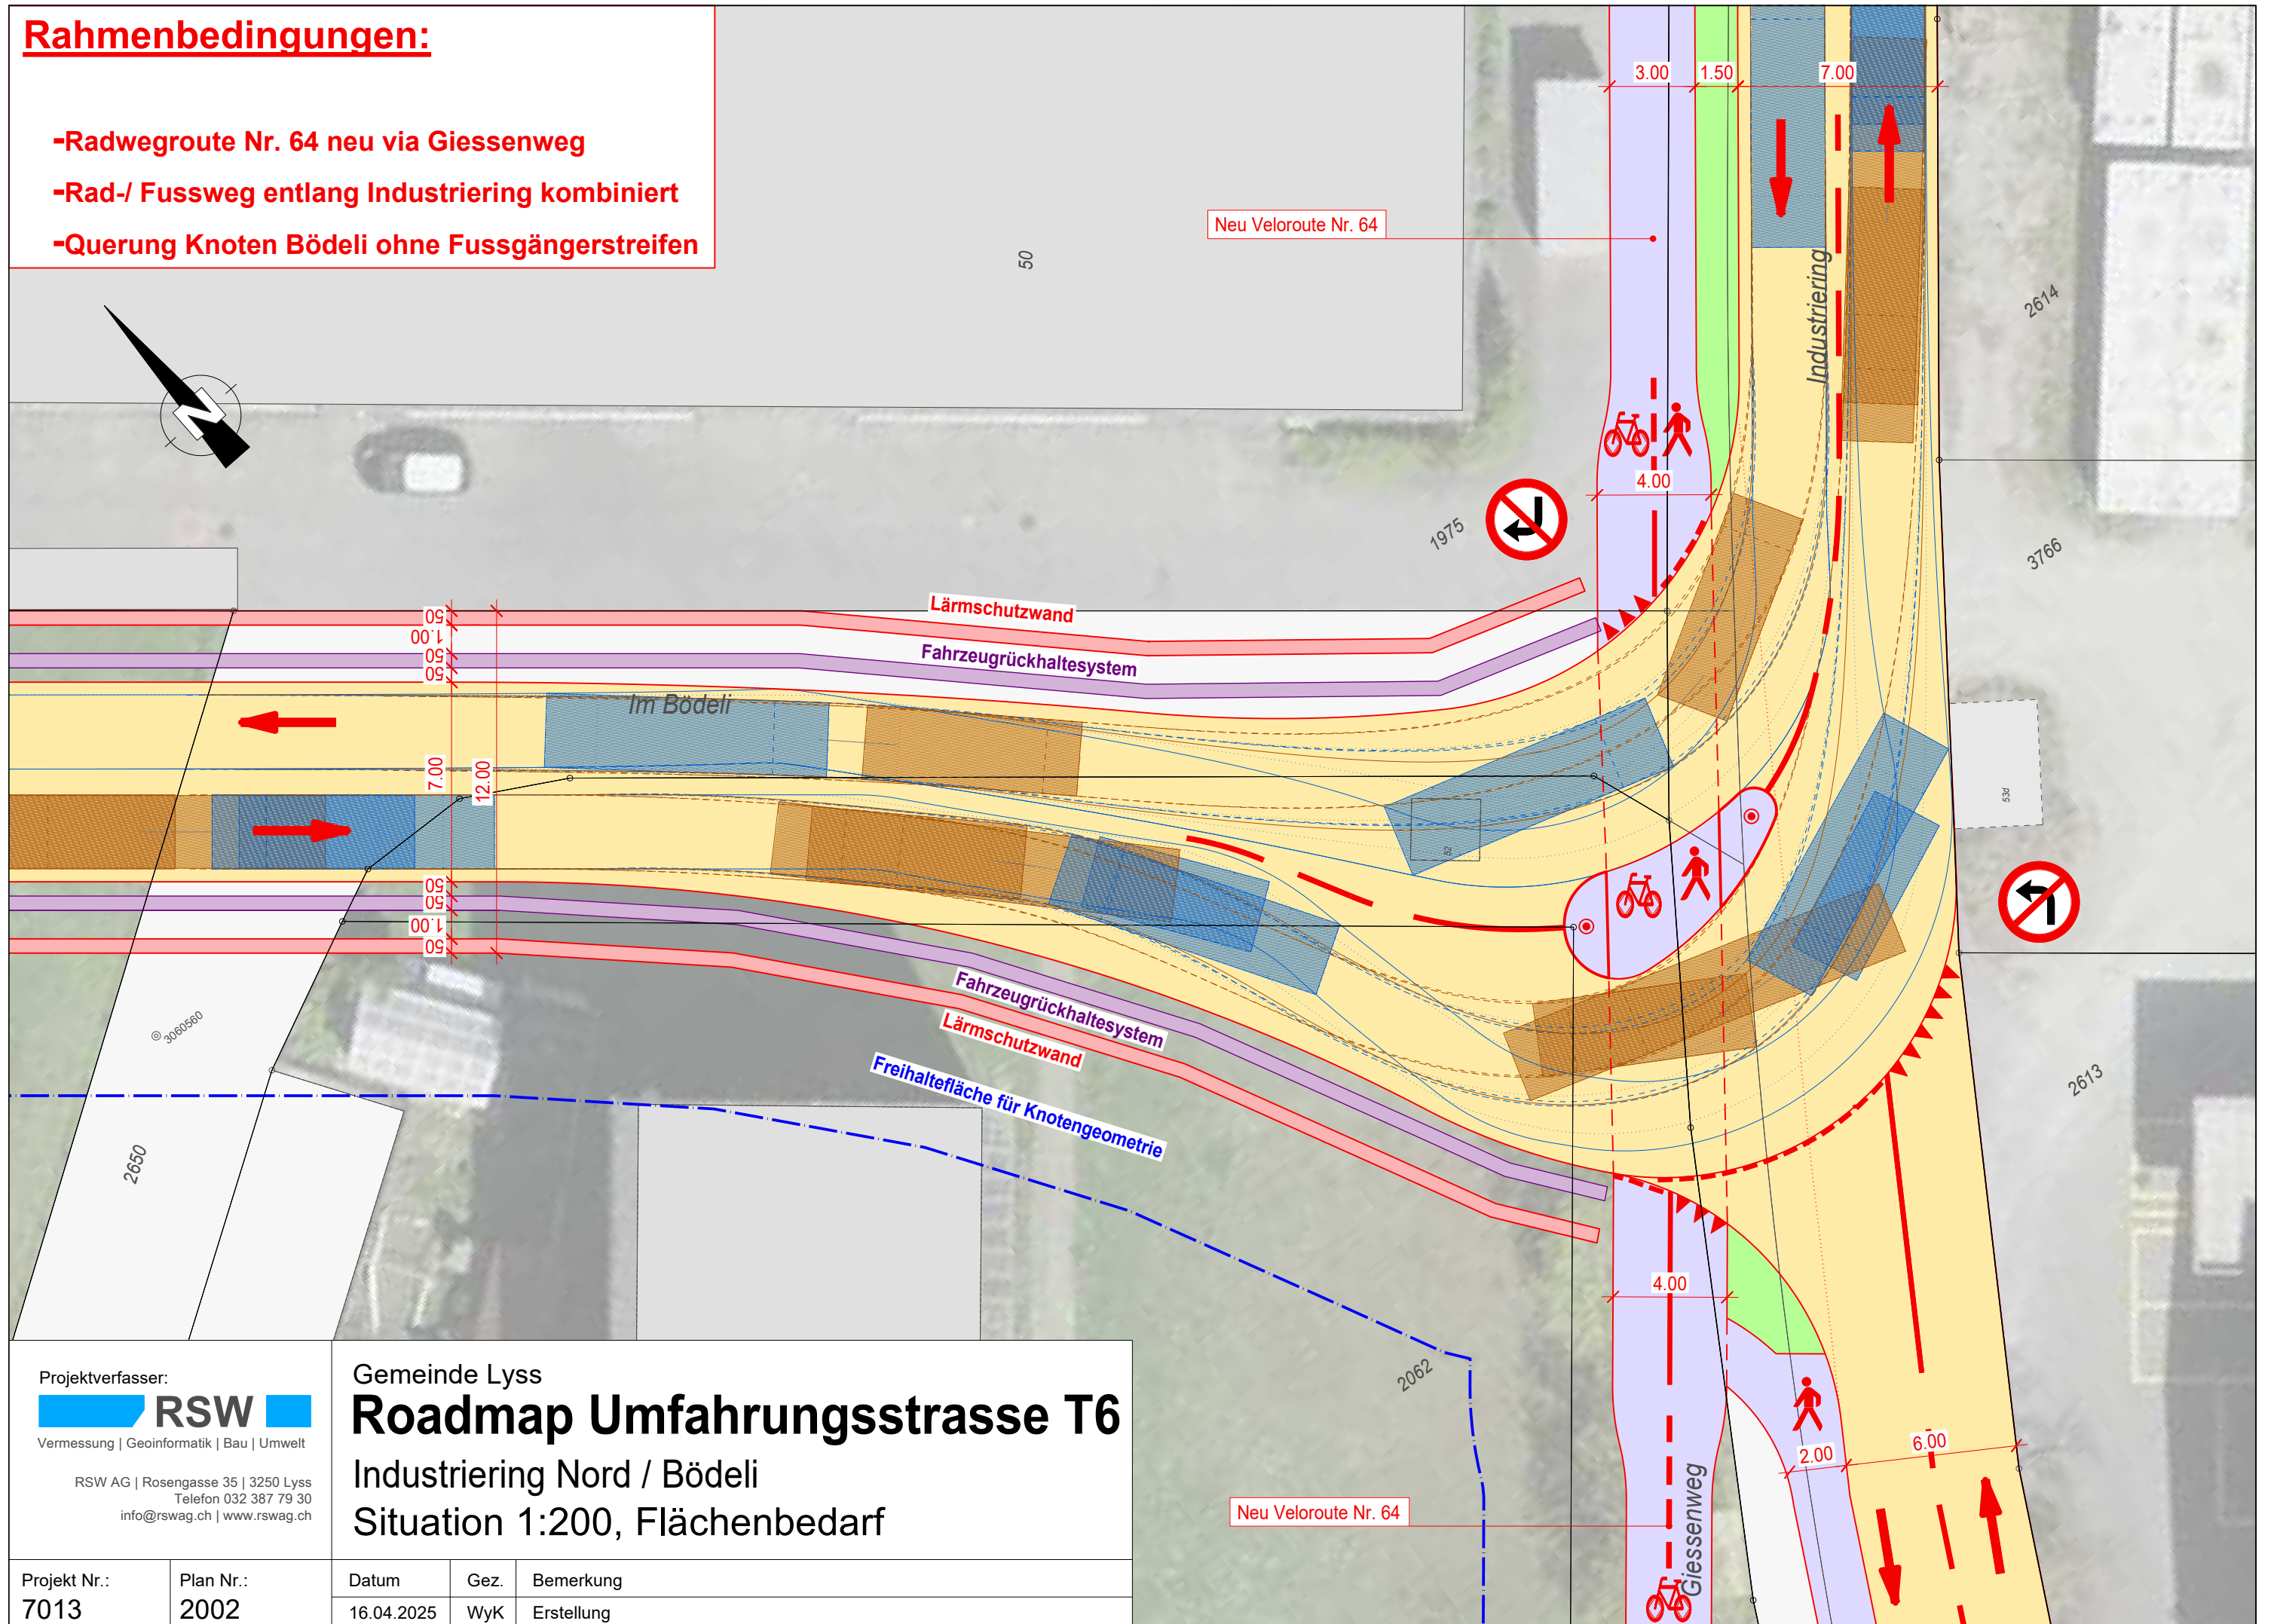

Projektverfasser:  
**RSW**  
 Vermessung | Geoinformatik | Bau | Umwelt  
 RSW AG | Rosengasse 35 | 3250 Lyss  
 Telefon 032 387 79 30  
 info@rswag.ch | www.rswag.ch

Gemeinde Lyss  
**Roadmap Umfahrungsstrasse T6**  
 Industriering Nord / Bödeli  
 Situation 1:200, Flächenbedarf

Projekt Nr.:	Plan Nr.:	Datum	Gez.	Bemerkung
7013	2002	16.04.2025	WyK	Erstellung