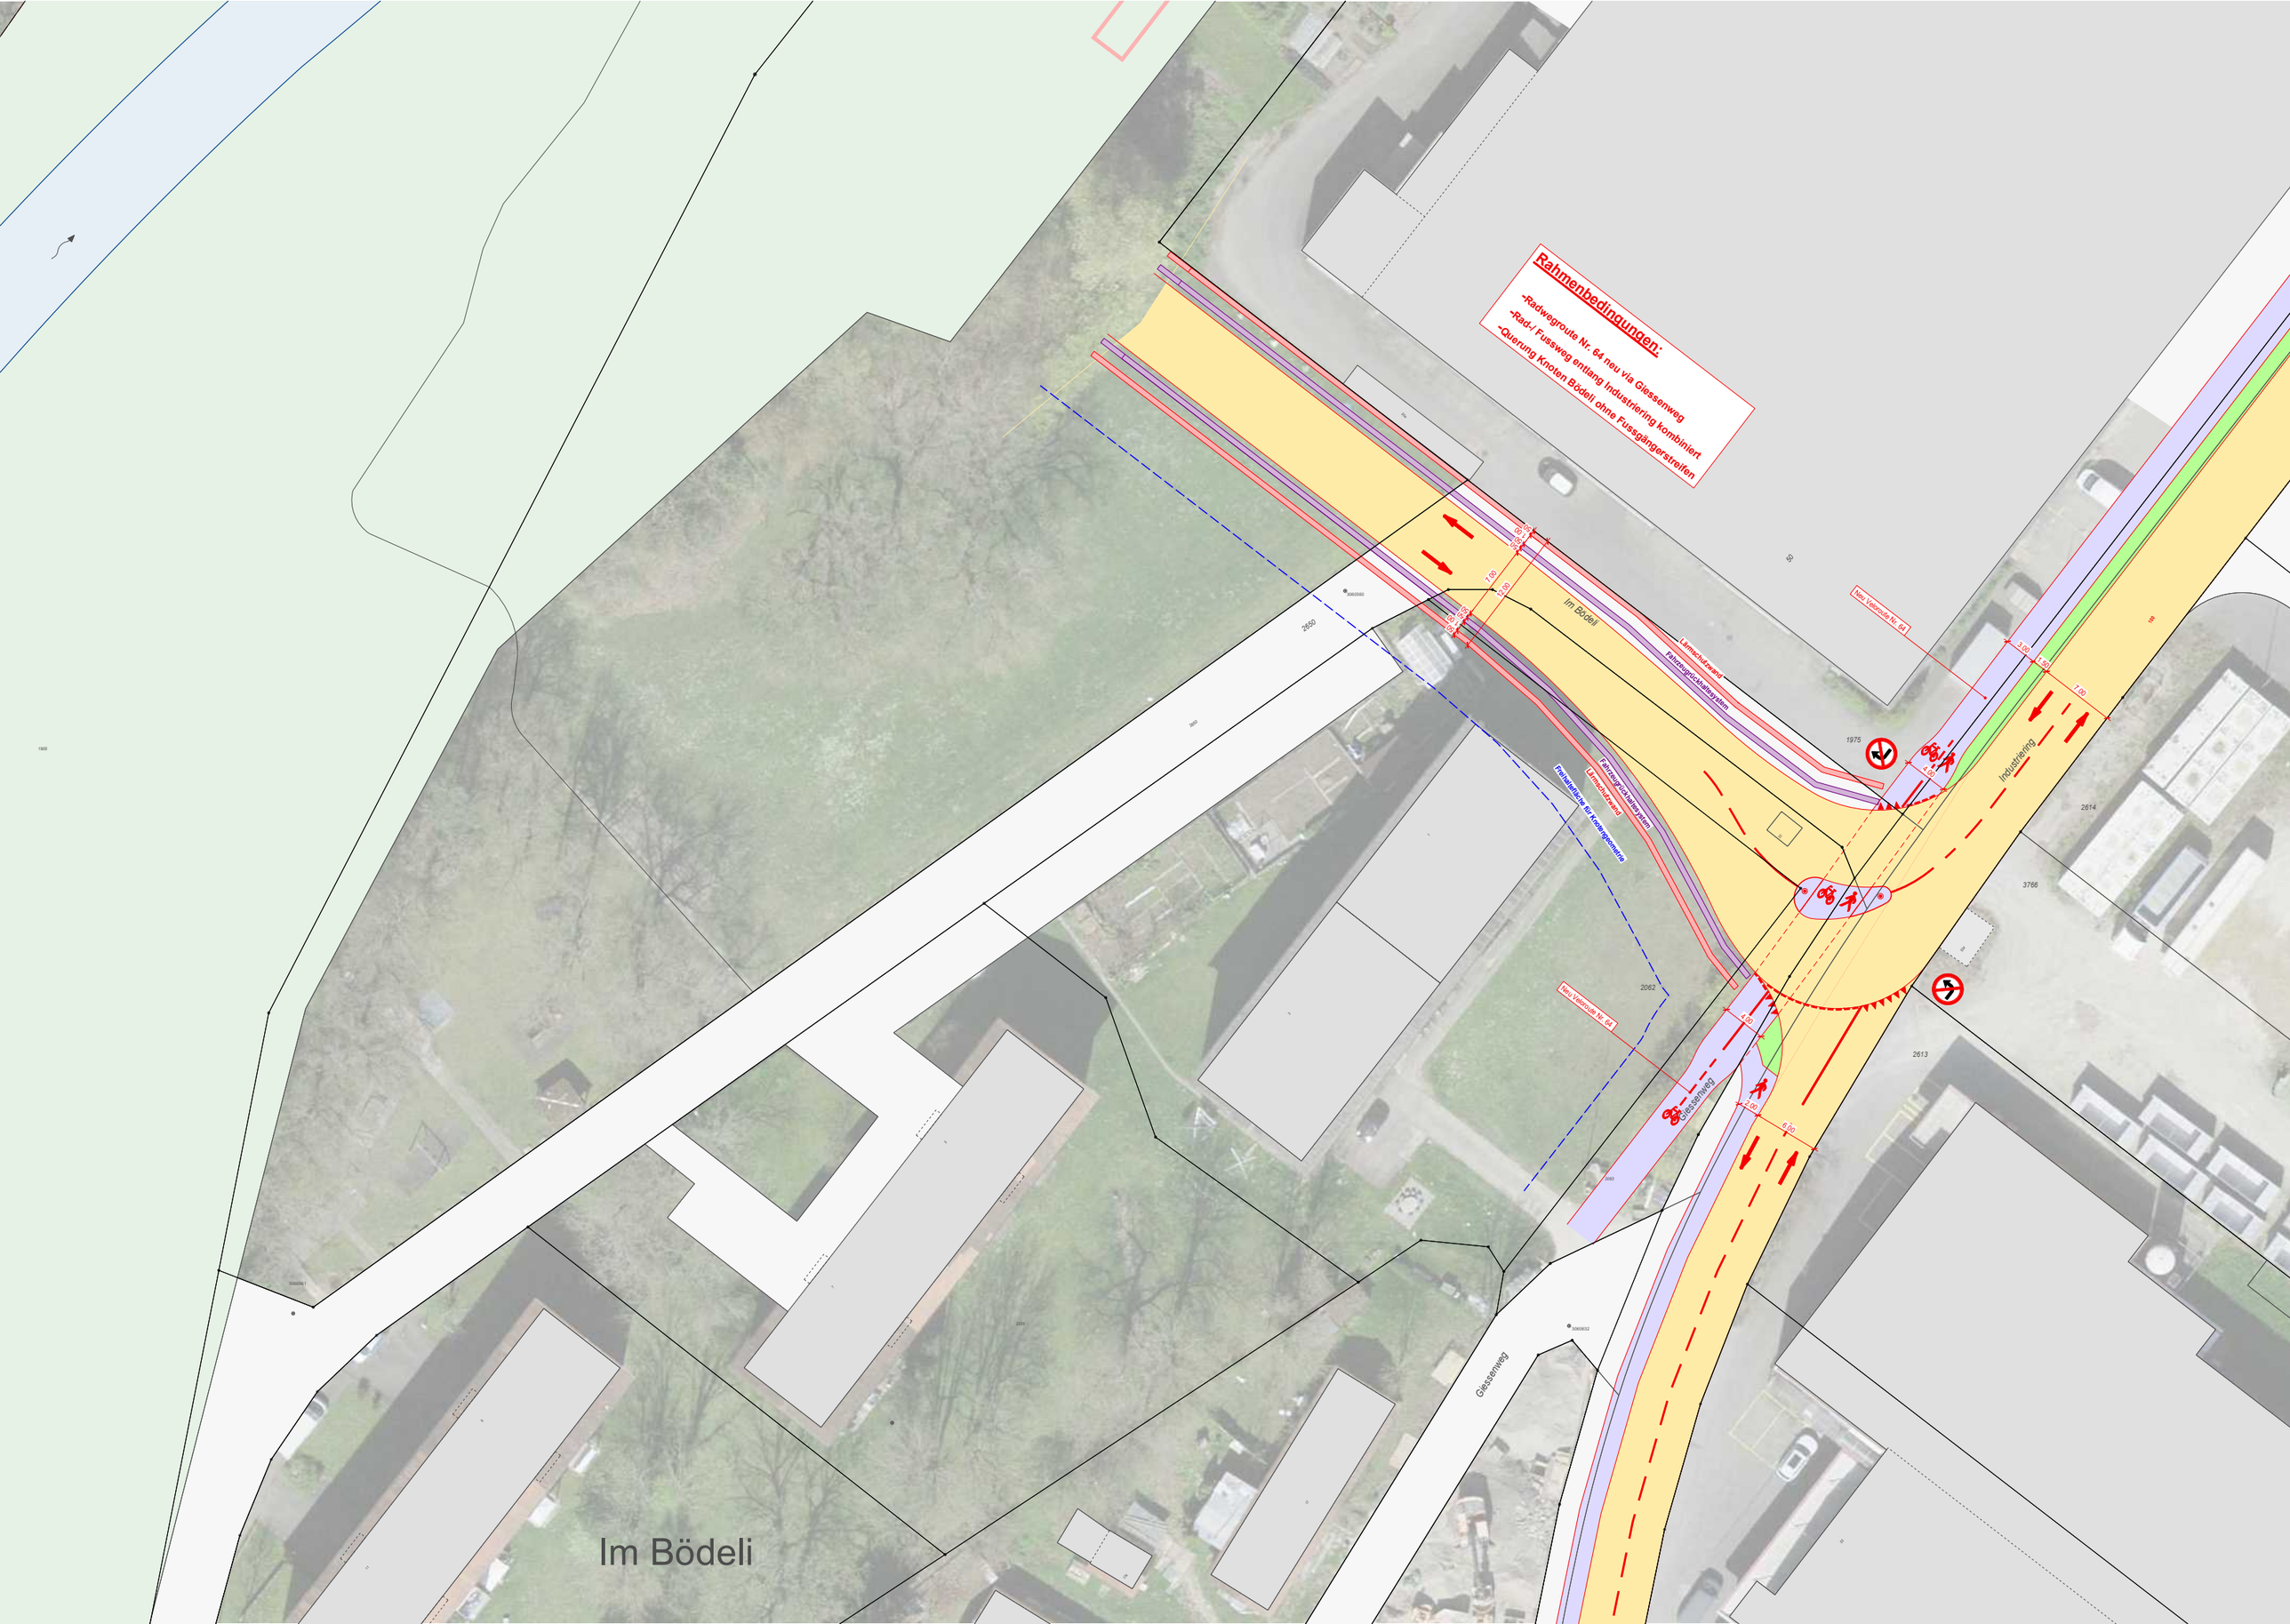
Rahmenbedingungen:
-Radwegroute Nr. 64 neu via Giessenweg
-Rad-/ Fussweg entlang Industriering kombiniert
-Querung Knoten Bödeli ohne Fussgängerstreifen
Neu Veloroute Nr. 64
Neu Veloroute Nr. 64
Im Bödeli
Industriering
Giessenweg
Giessenweg
Im Bödeli
Lärmschutzwand
Fahrzeugrückhaltesystem
Fahrzeugrückhaltesystem
Lärmschutzwand
Freihaltefläche für Kreisgegenverkehr
2550
1975
2614
3766
2613
2062
7.00
7.00
3.00
2.50
7.00
6.00
2.50
6.00